



COMUNE DI OSINI
Provincia dell'Ogliastrea
PROGETTO ARCHITETTONICO

REALIZZAZIONE DI N.7 ALLOGGI DI E.R.P.
NELLA ZONA B2 SULLA CIRCONVALLAZIONE
A SUD-OVEST DELL'ABITATO

PROGRAMMA COSTRUTTIVO DI EDILIZIA RESIDENZIALE PUBBLICA

D.G.R. 10/12/2002 N° 3997 - D.G.R. 20/10/2011 N° 4223

FABBRICATI	N°	2	ALLOCAI	N°	7	VANI	N°	31,96
------------	----	---	---------	----	---	------	----	-------

○ PRELIMINARE

PROGETTO ● DEFINITIVO

● ESECUTIVO

OGGETTO:

TRAV.

8

PIANTE QUOTATE

COPERTURA

IL PROGETTISTA
Dott. Ing. Guernio MURGIA


I COLLABORATORI

Sophos Engineering s.r.l.
Via Asola n° 1 - 08100 NUBIA
Tel. 0745215551 - Fax 0745142550

IL COMMITTENTE



IL RESPONSABILE
DEL PROCEDIMENTO
Arch. Giovanni LAROCCA CONTE

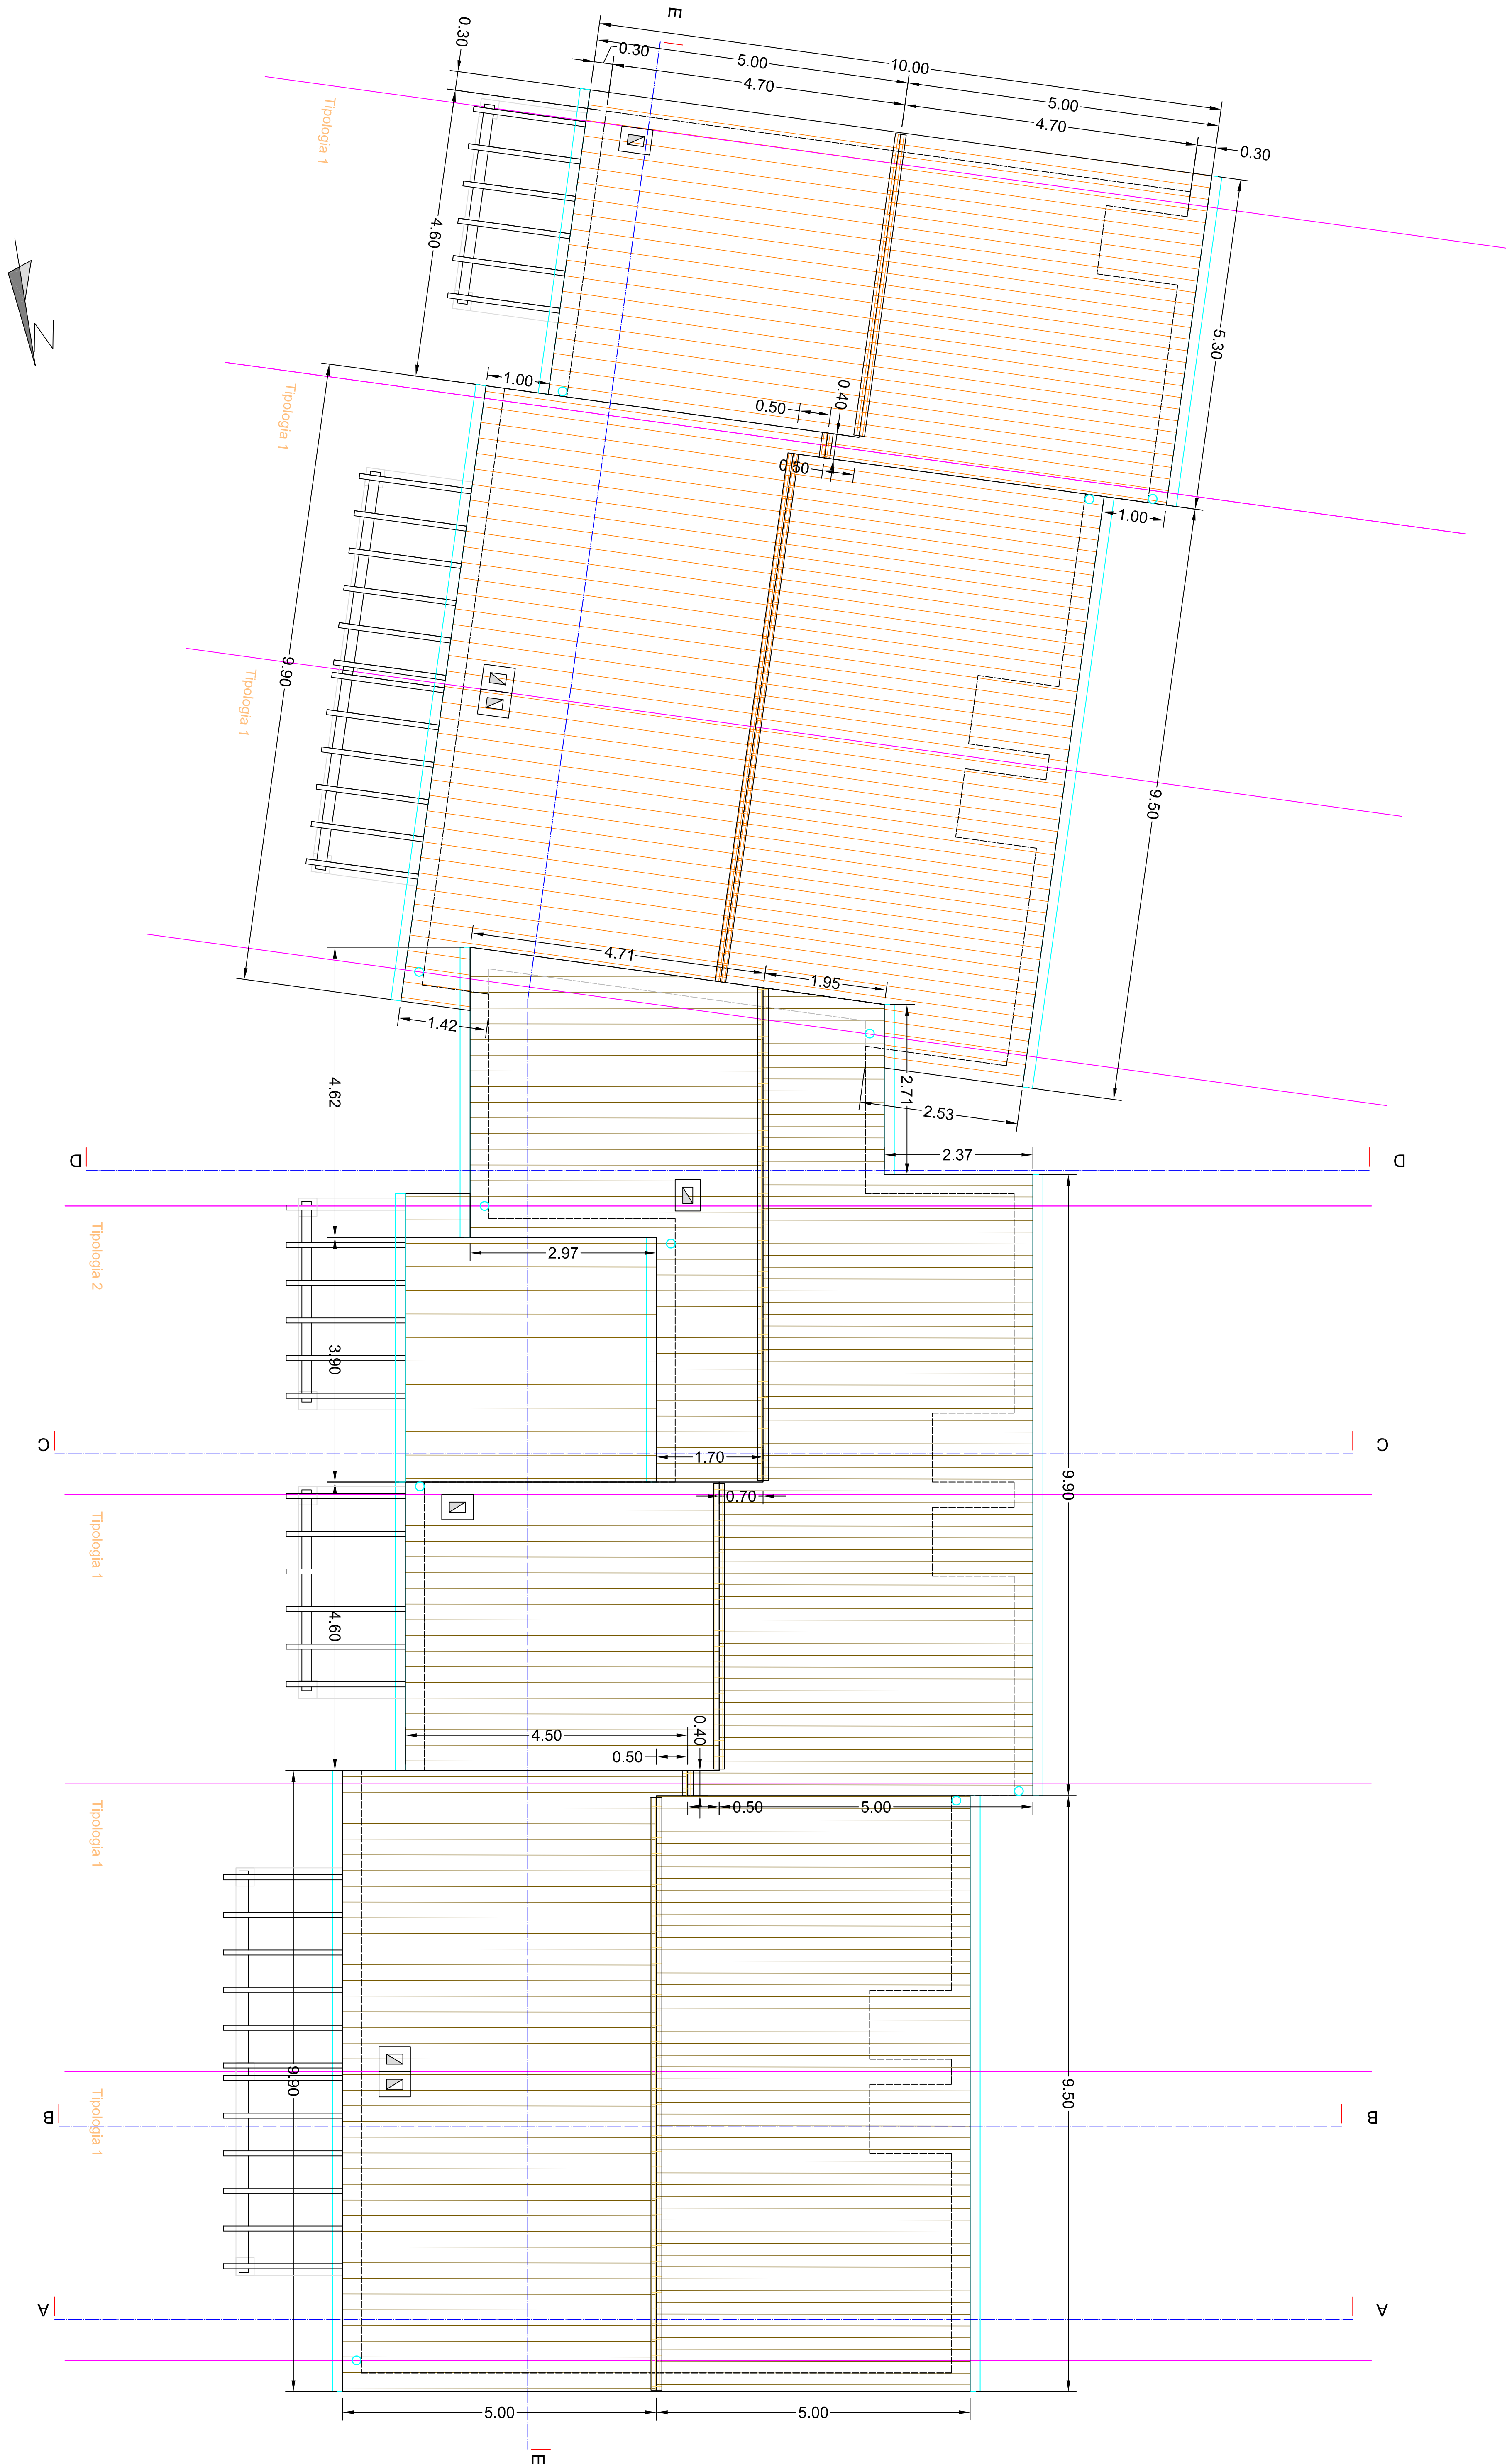

PIANTA COPERTURA SC. 1:50