




VISTA 3D FONDAZIONI E MURI

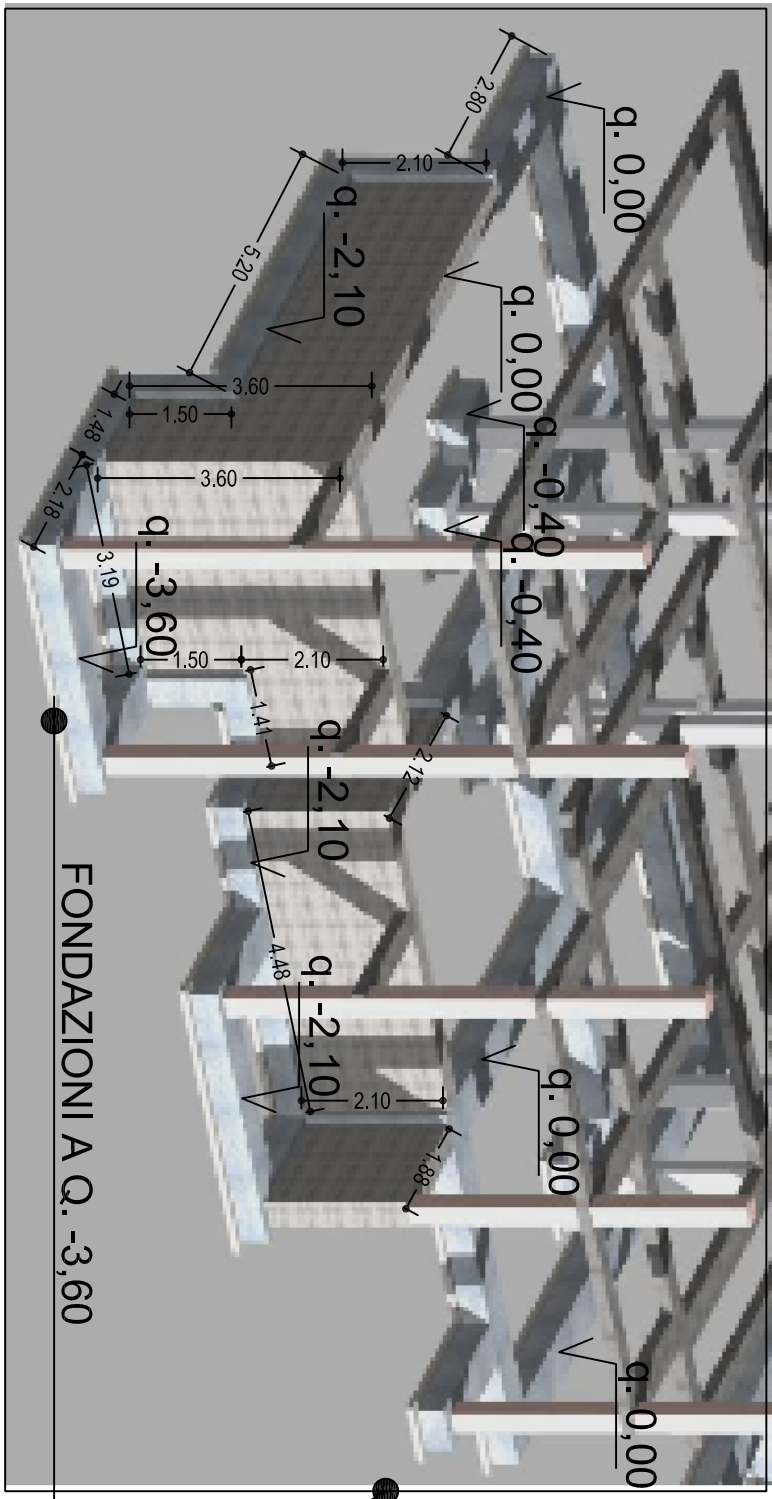

VISTA 3D FONDAZIONI INTERRATE A QUOTE SFALSATE



COMUNE DI OSINI
Provincia dell'Ogliastona
PROGETTO ARCHITETTONICO

REALIZZAZIONE DI N.7 ALLOGGI DI E.R.P.
NELLA ZONA B2 SULLA CIRCONVALLAZIONE
A SUD-OVEST DELL'ABITATO

PROGRAMMA COSTRUTTIVO DEDICATO A RESIDENZE PUBBLICHE	FIDUCIARIE	N.°	2	ALLOCAZIONE	N.°	7	VANI	31,96
DATA: 09/05/2020 N.° 2897 - DATA APPROVATA: N.° 4223								









PROGETTO PRELIMINARE
PROGETTO DEFINITIVO
PROGETTO ESECUTIVO

IL PROGETTISTA
Dott. Ing. GUERINO MURGIA

IL COLLABORATORE
Sopios Engineering s.r.l.

IL RESPONSABILE
DEL PROCEDIMENTO
Arch. Giovanni LAROCCA CONTE

PROGETTO PRELIMINARE	PROGETTO DEFINITIVO	PROGETTO ESECUTIVO
PIANTA FONDAZIONI	PIANTI, CORDOLI	PARETI IN C.A.
Materiali	C/S C25/30 B450C	IL COMMITTENTE

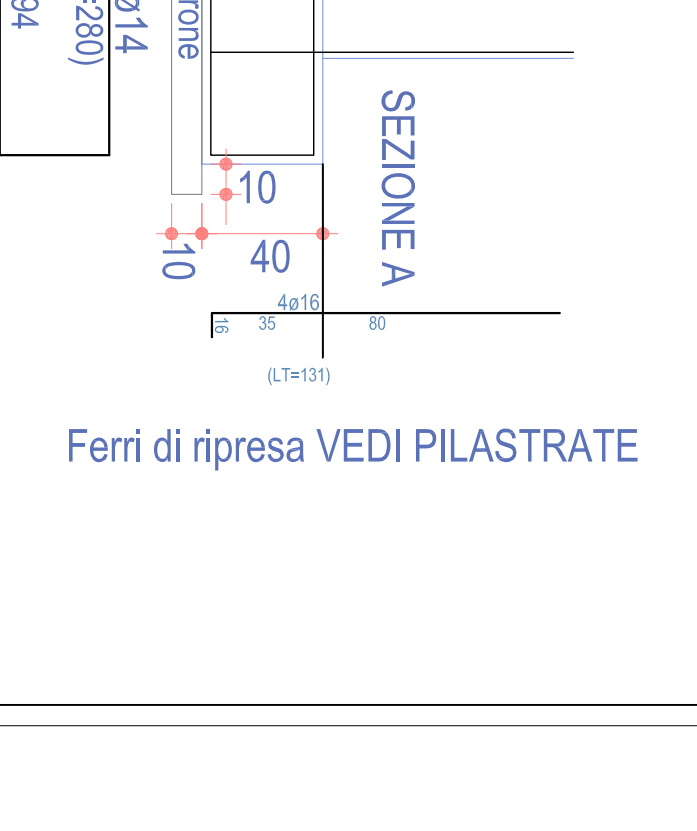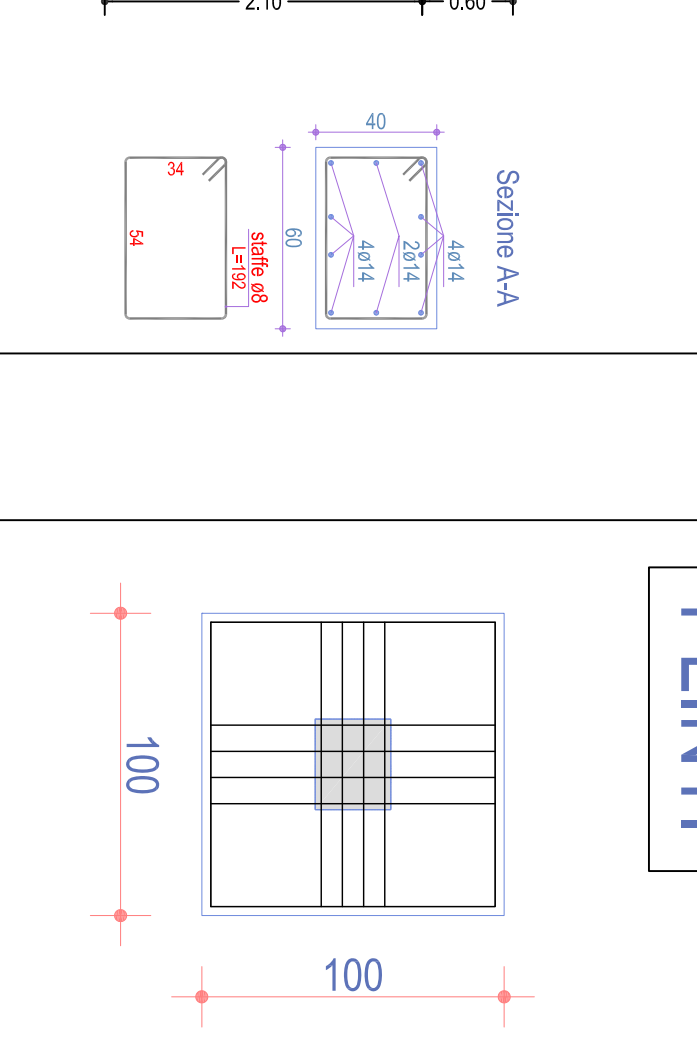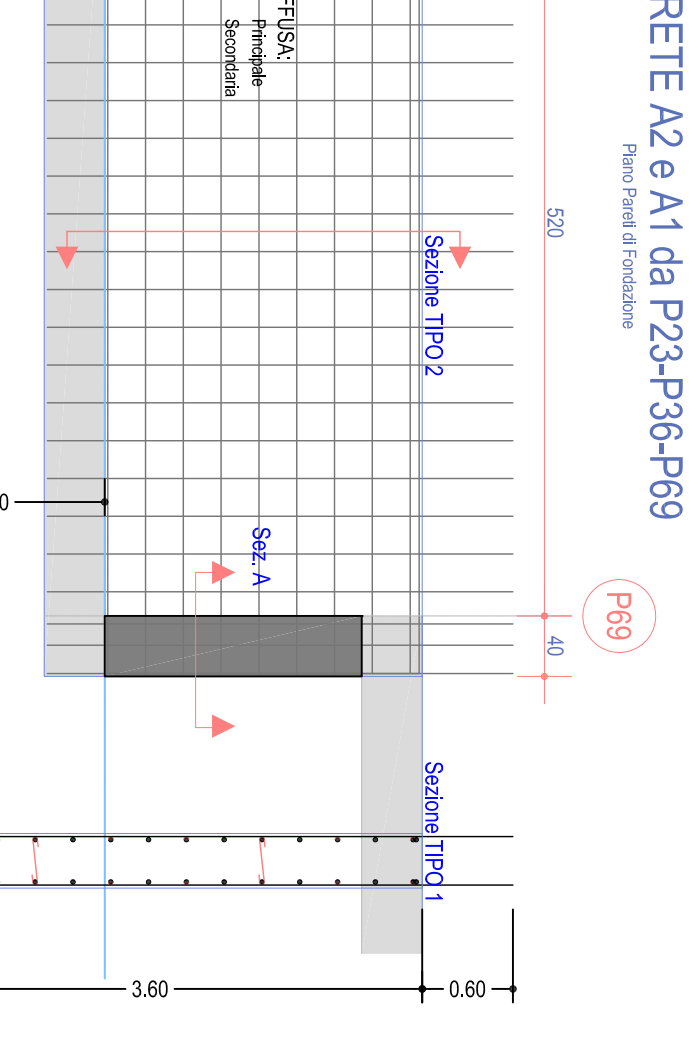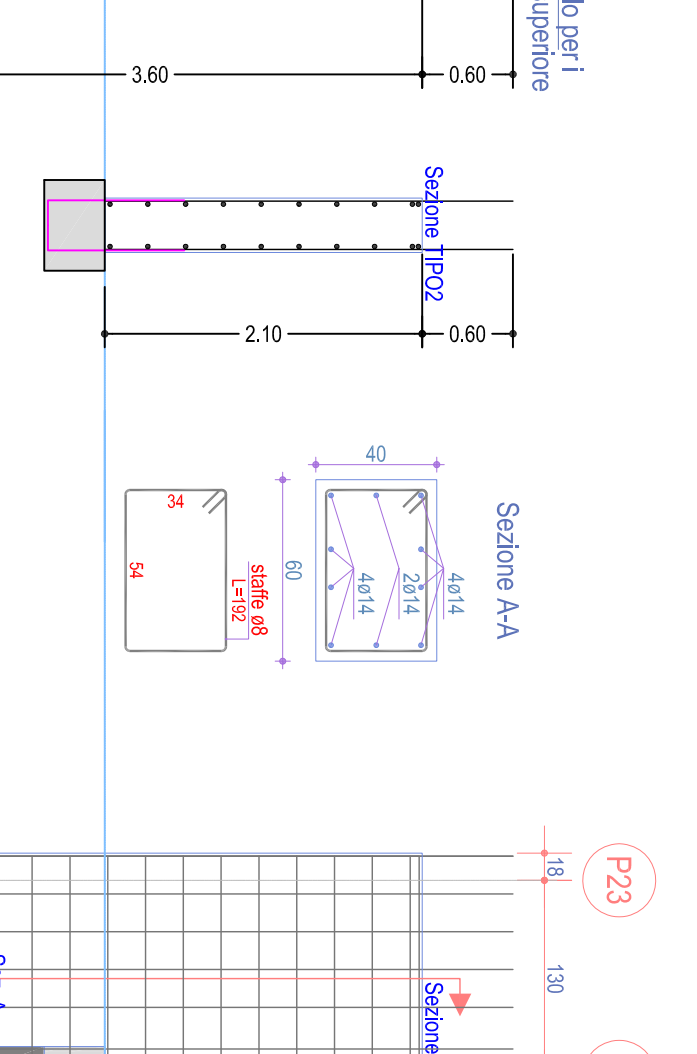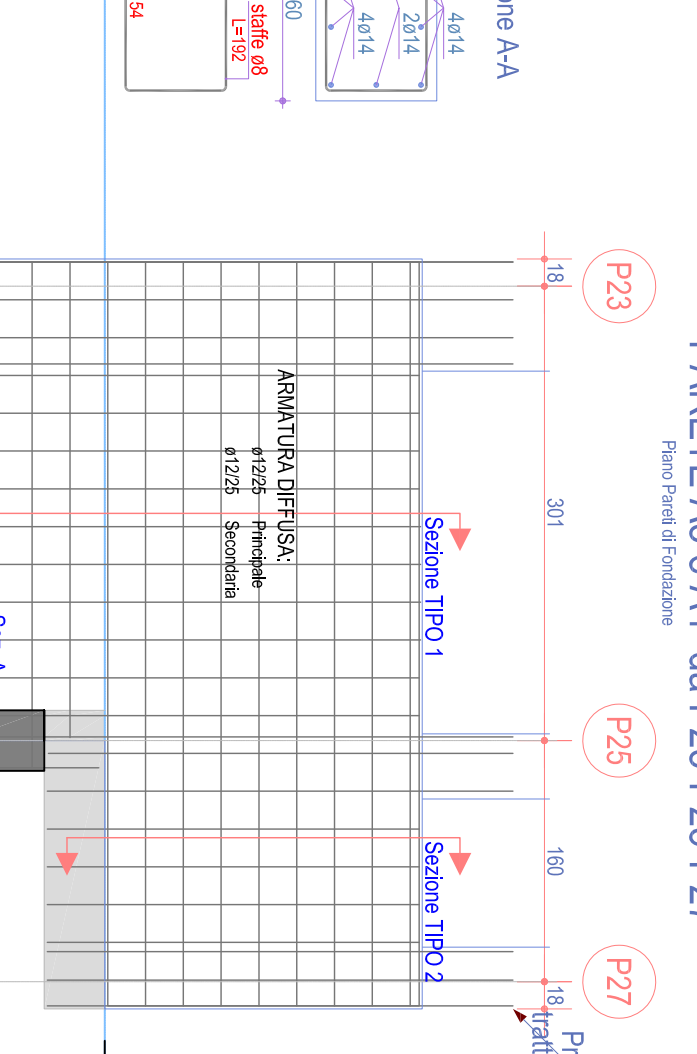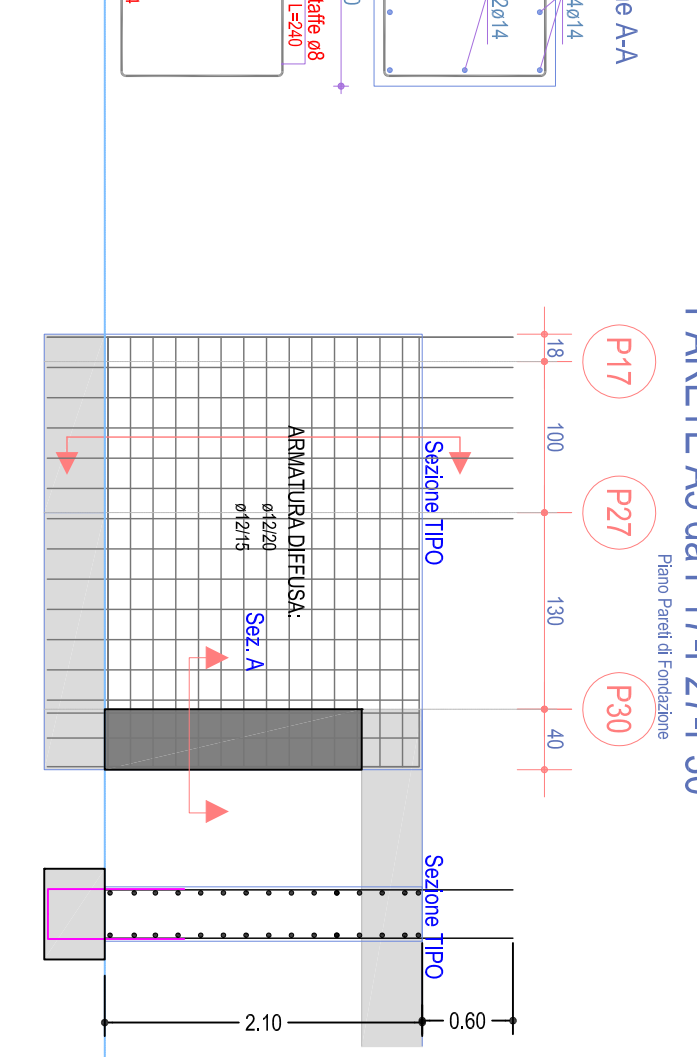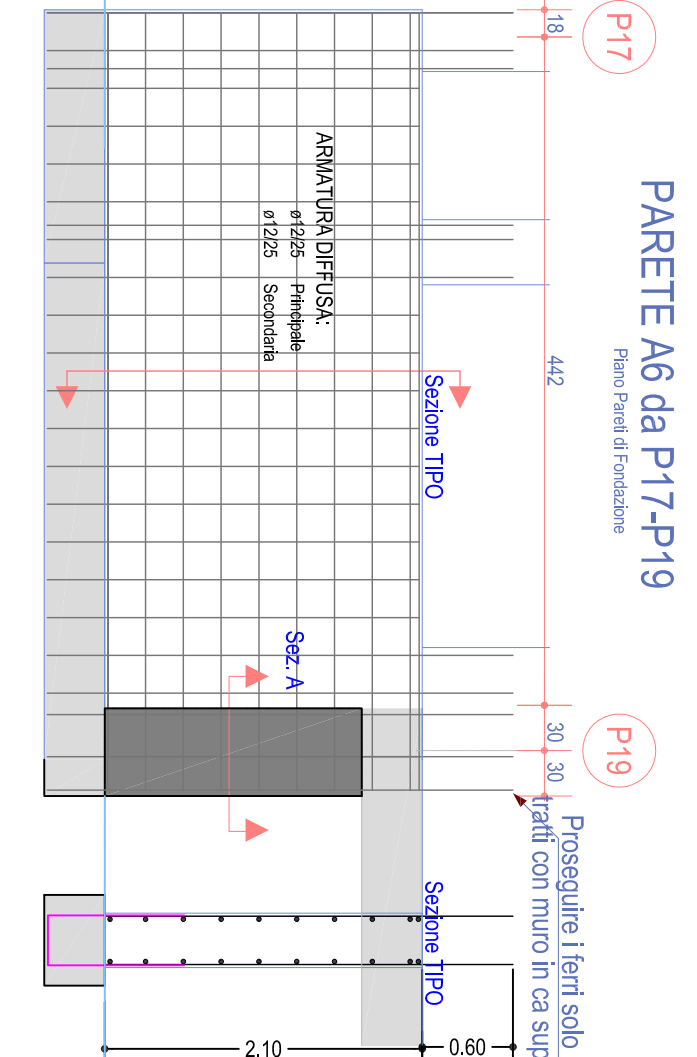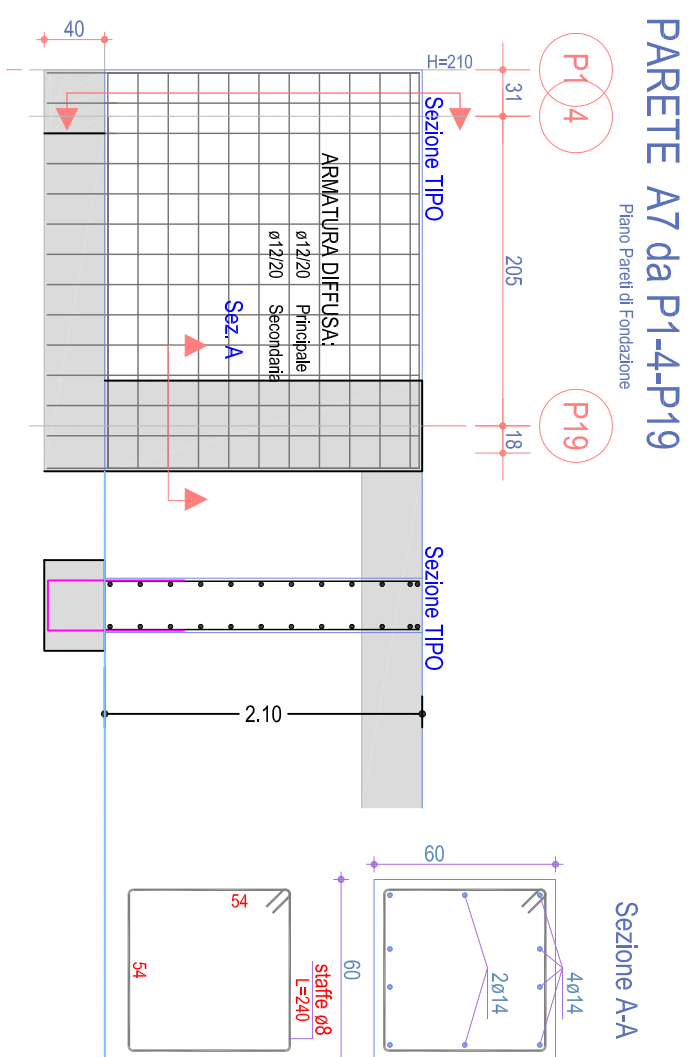

PARETI DI FONDAZIONE

