
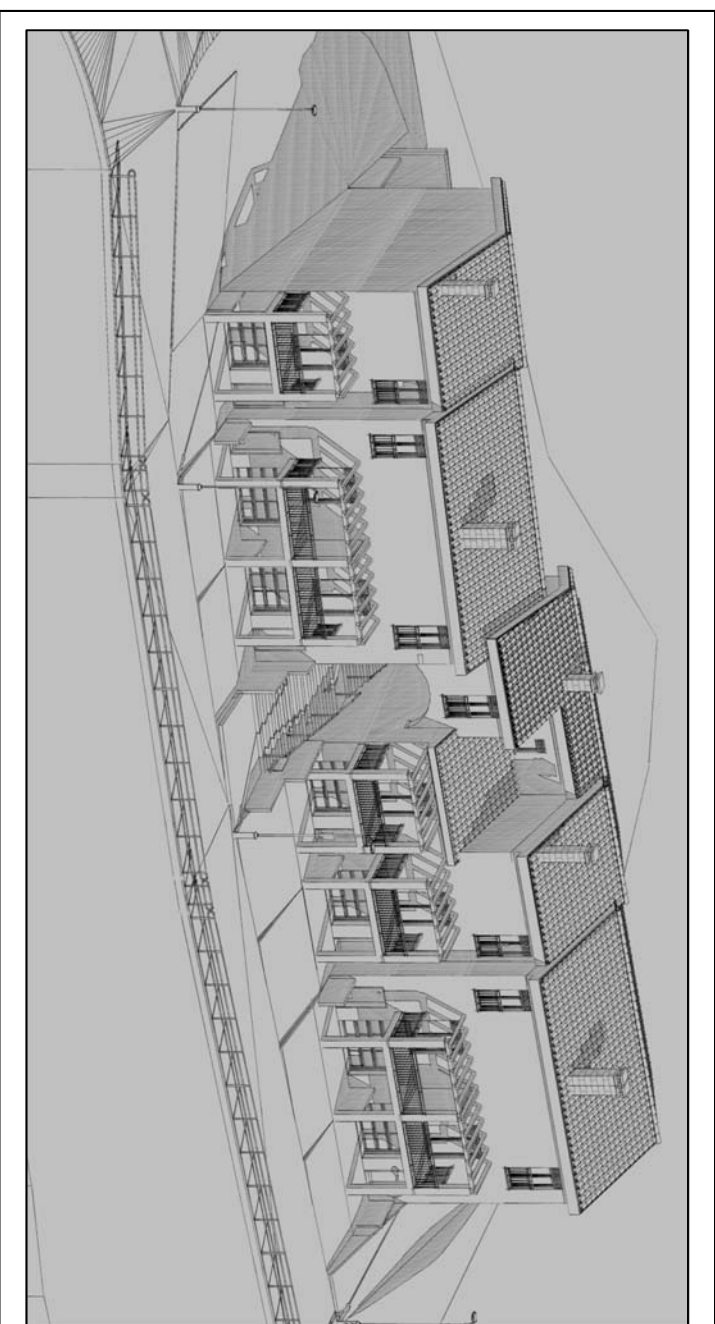
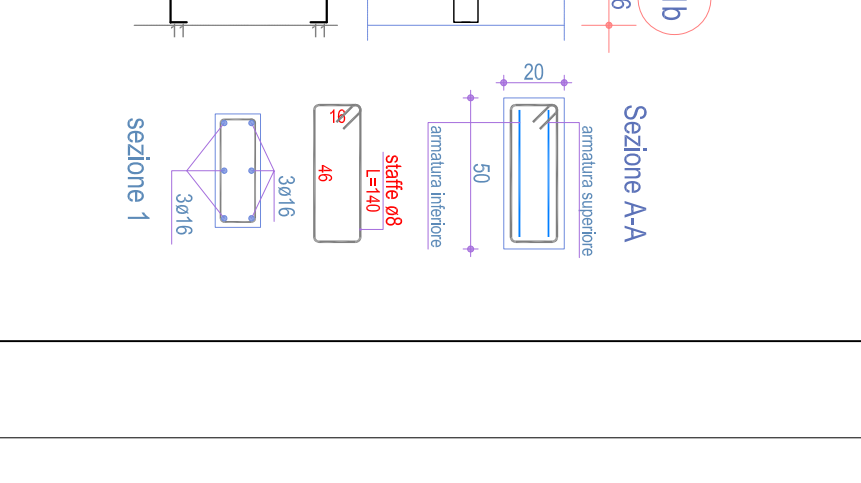
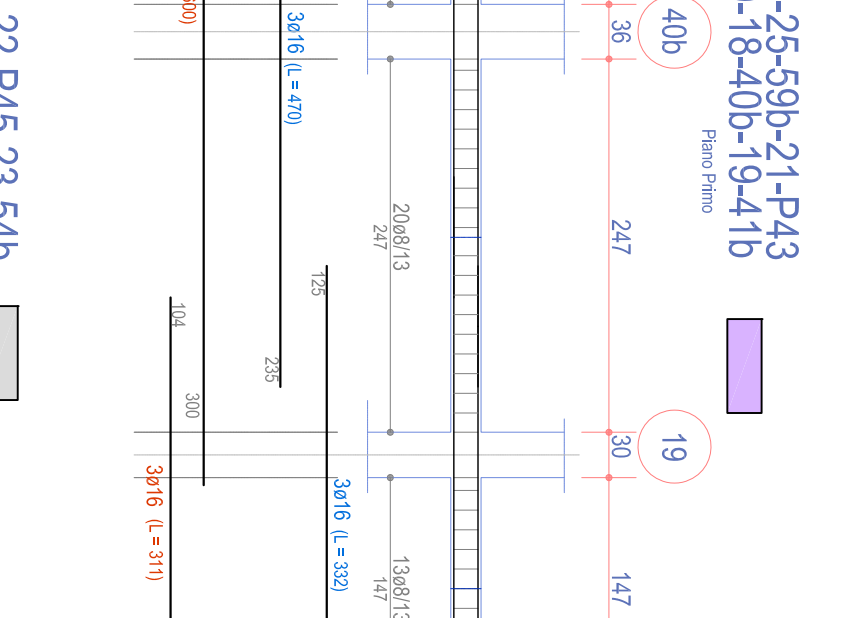
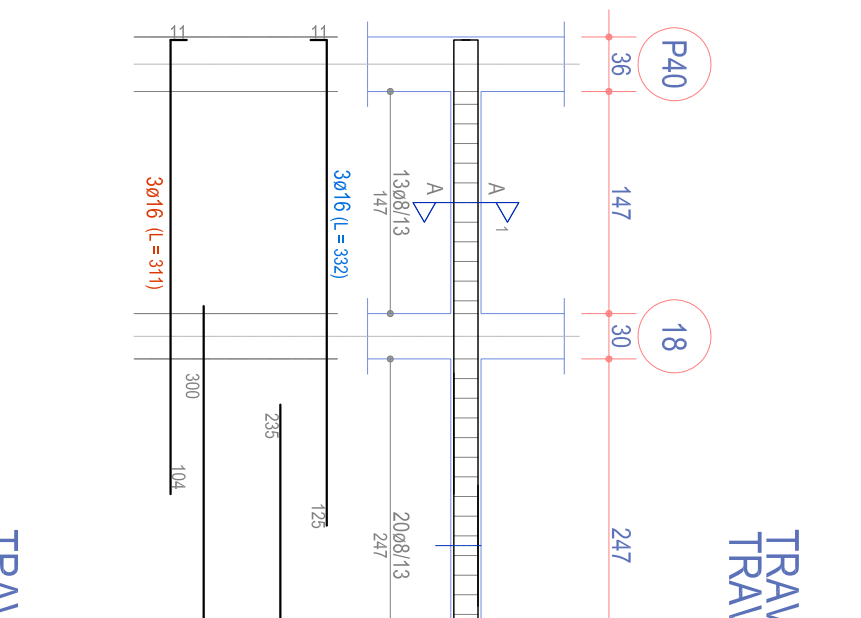
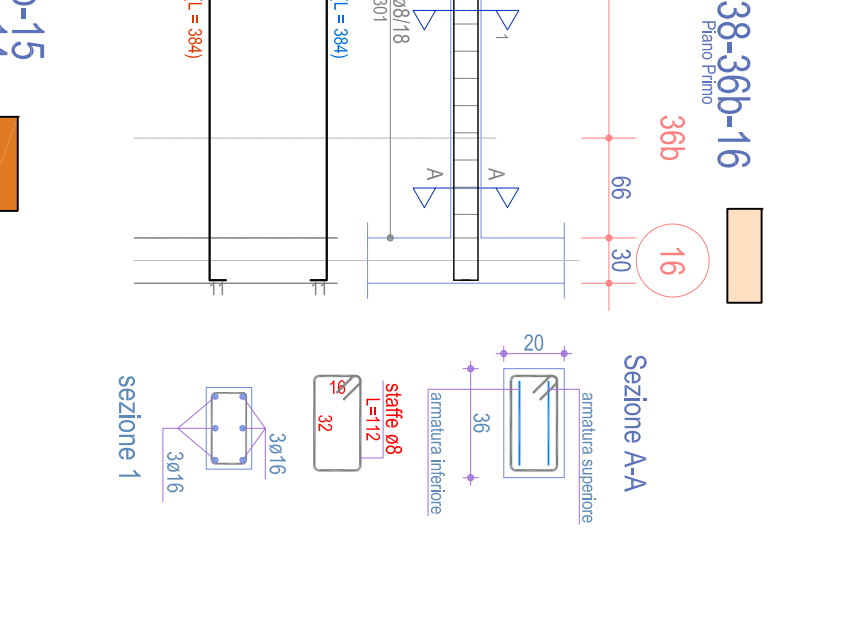
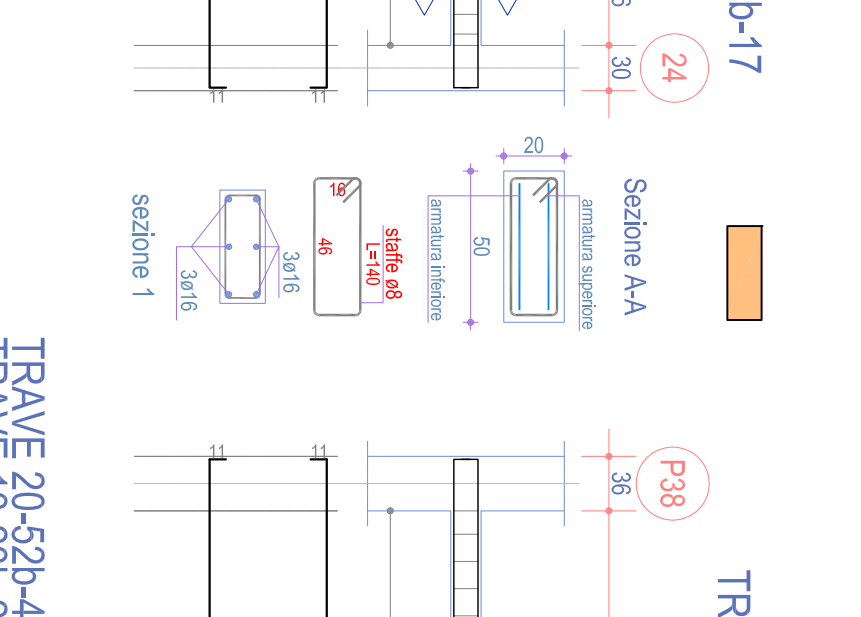
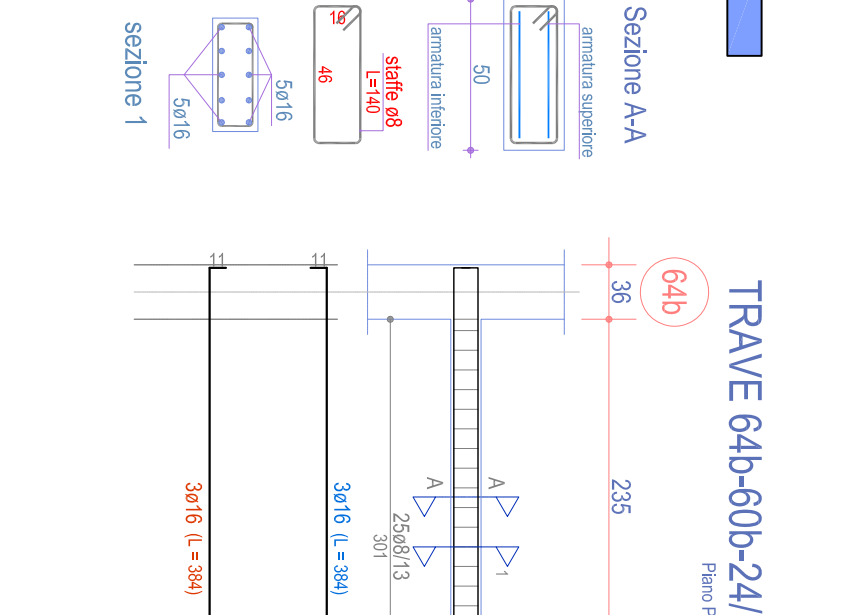
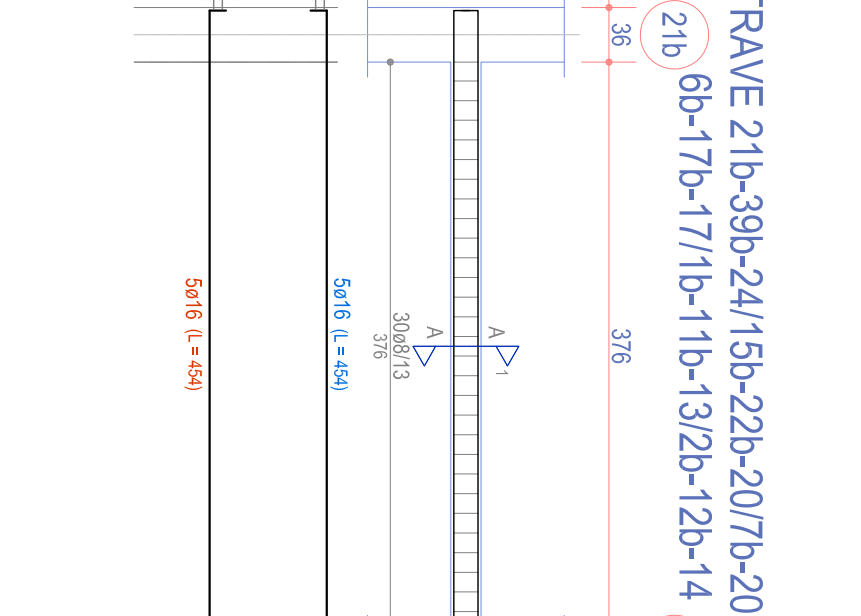
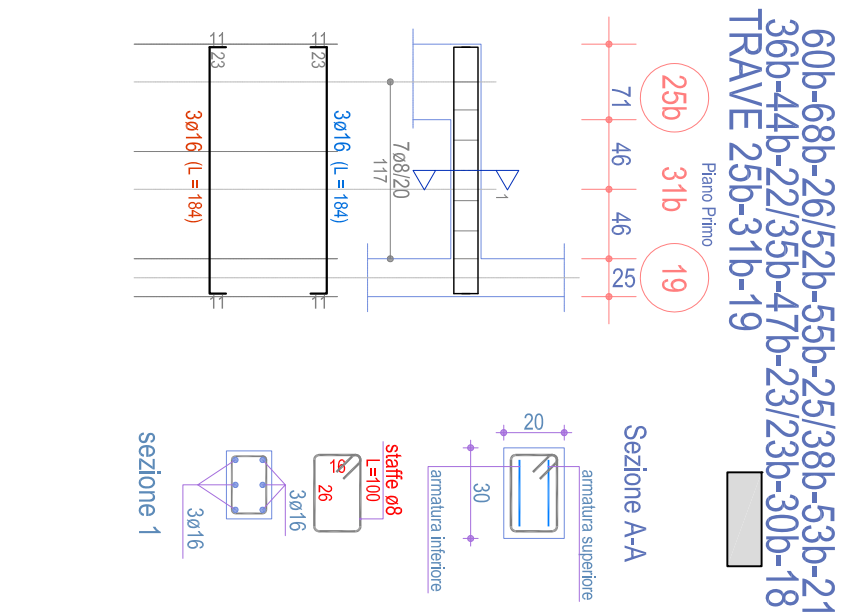
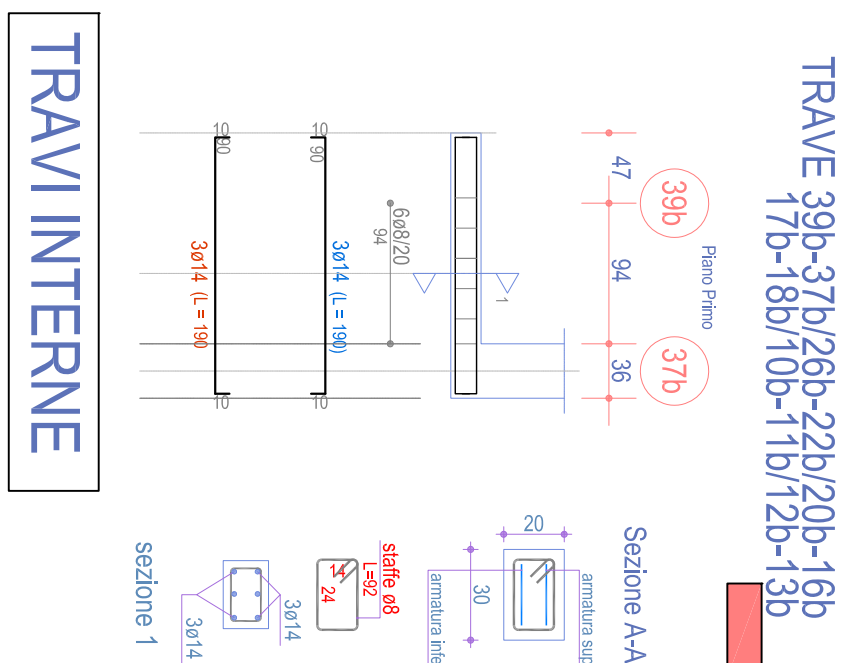


SOLAIO PIANO PRIMO

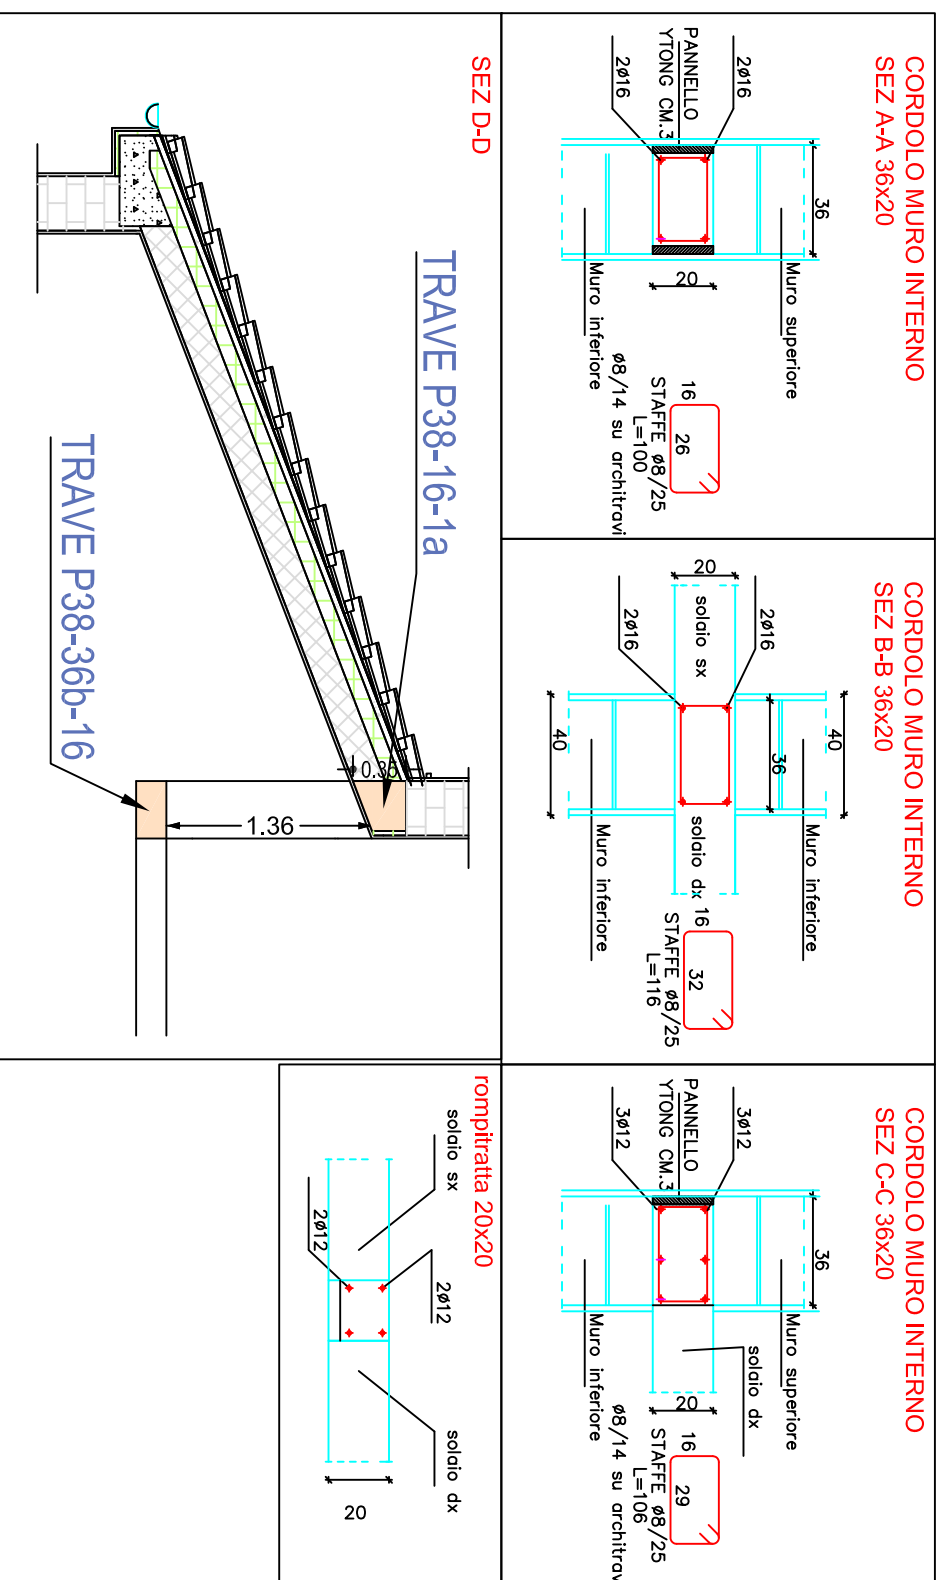

COMUNE DI OSINI
Provincia dell'Ogliastra
PROGETTO ARCHITETTONICO

REALIZZAZIONE DI N.7 ALLOGGI DI E.R.P.
NELLA ZONA B2 SULLA CIRCONVALLAZIONE
A SUD-OVEST DELL'ABITATO

PROGRAMMA COSTRUTTIVO DI EDILIZIA RESIDENZIALE PUBBLICA
D.G.R. 10/12/2002 N. 9897 - D.G.R. 20/10/2011 N. 4223

PROGETTO PRELIMINARE
PROGETTO DEFINITIVO
PROGETTO ESECUTIVO

IL PROGETTISTA
Dot. Ing. GUERINO MURIGIA

IL COLLABORATORE
Sapiens Engineering s.r.l.
Via Garibaldi, 10 - 07021 ORISTANO (OR)
Tel. 0792620351 - Fax 07921102653

IL RESPONSABILE
DEL PROCEDIMENTO
Arch. Giovanni LARROCCA CONTE

N.B.: - TRAVETTI IN LATERIZIO
- ARMATURA DI RIPARTIZIONE 108/30 cm
oppure: rete elettrosaldata 05/20

PARETI IN YTONG cm 36

