



Sviluppo Longitudinale Muro di Sostegno Stradale

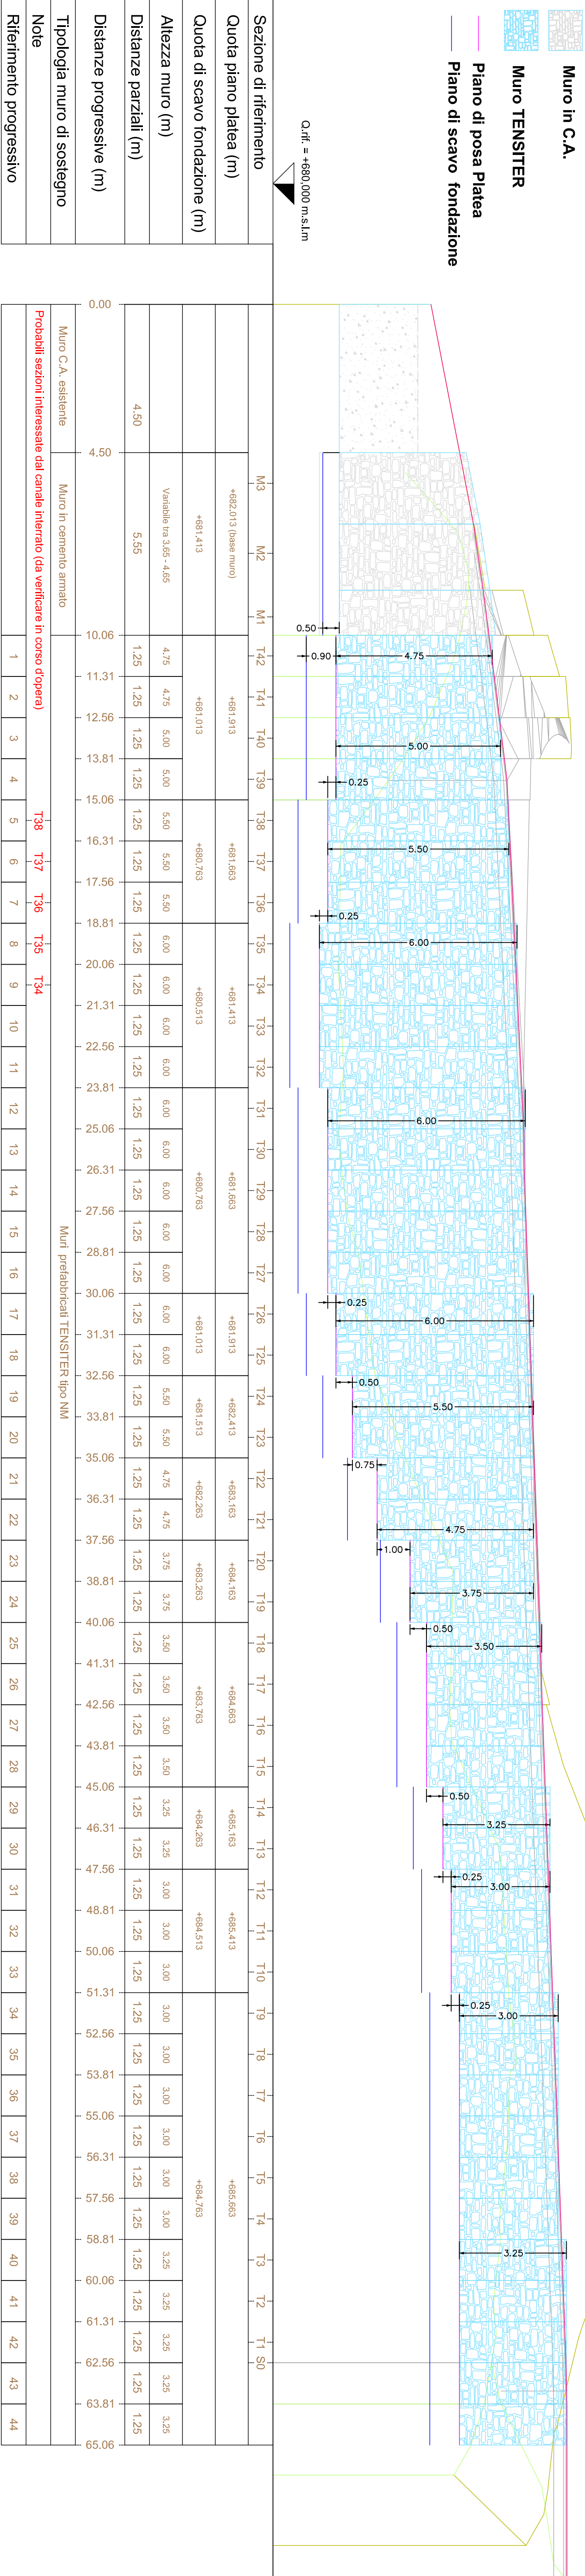

Planimetria Muri di Sostegno sezione stradale

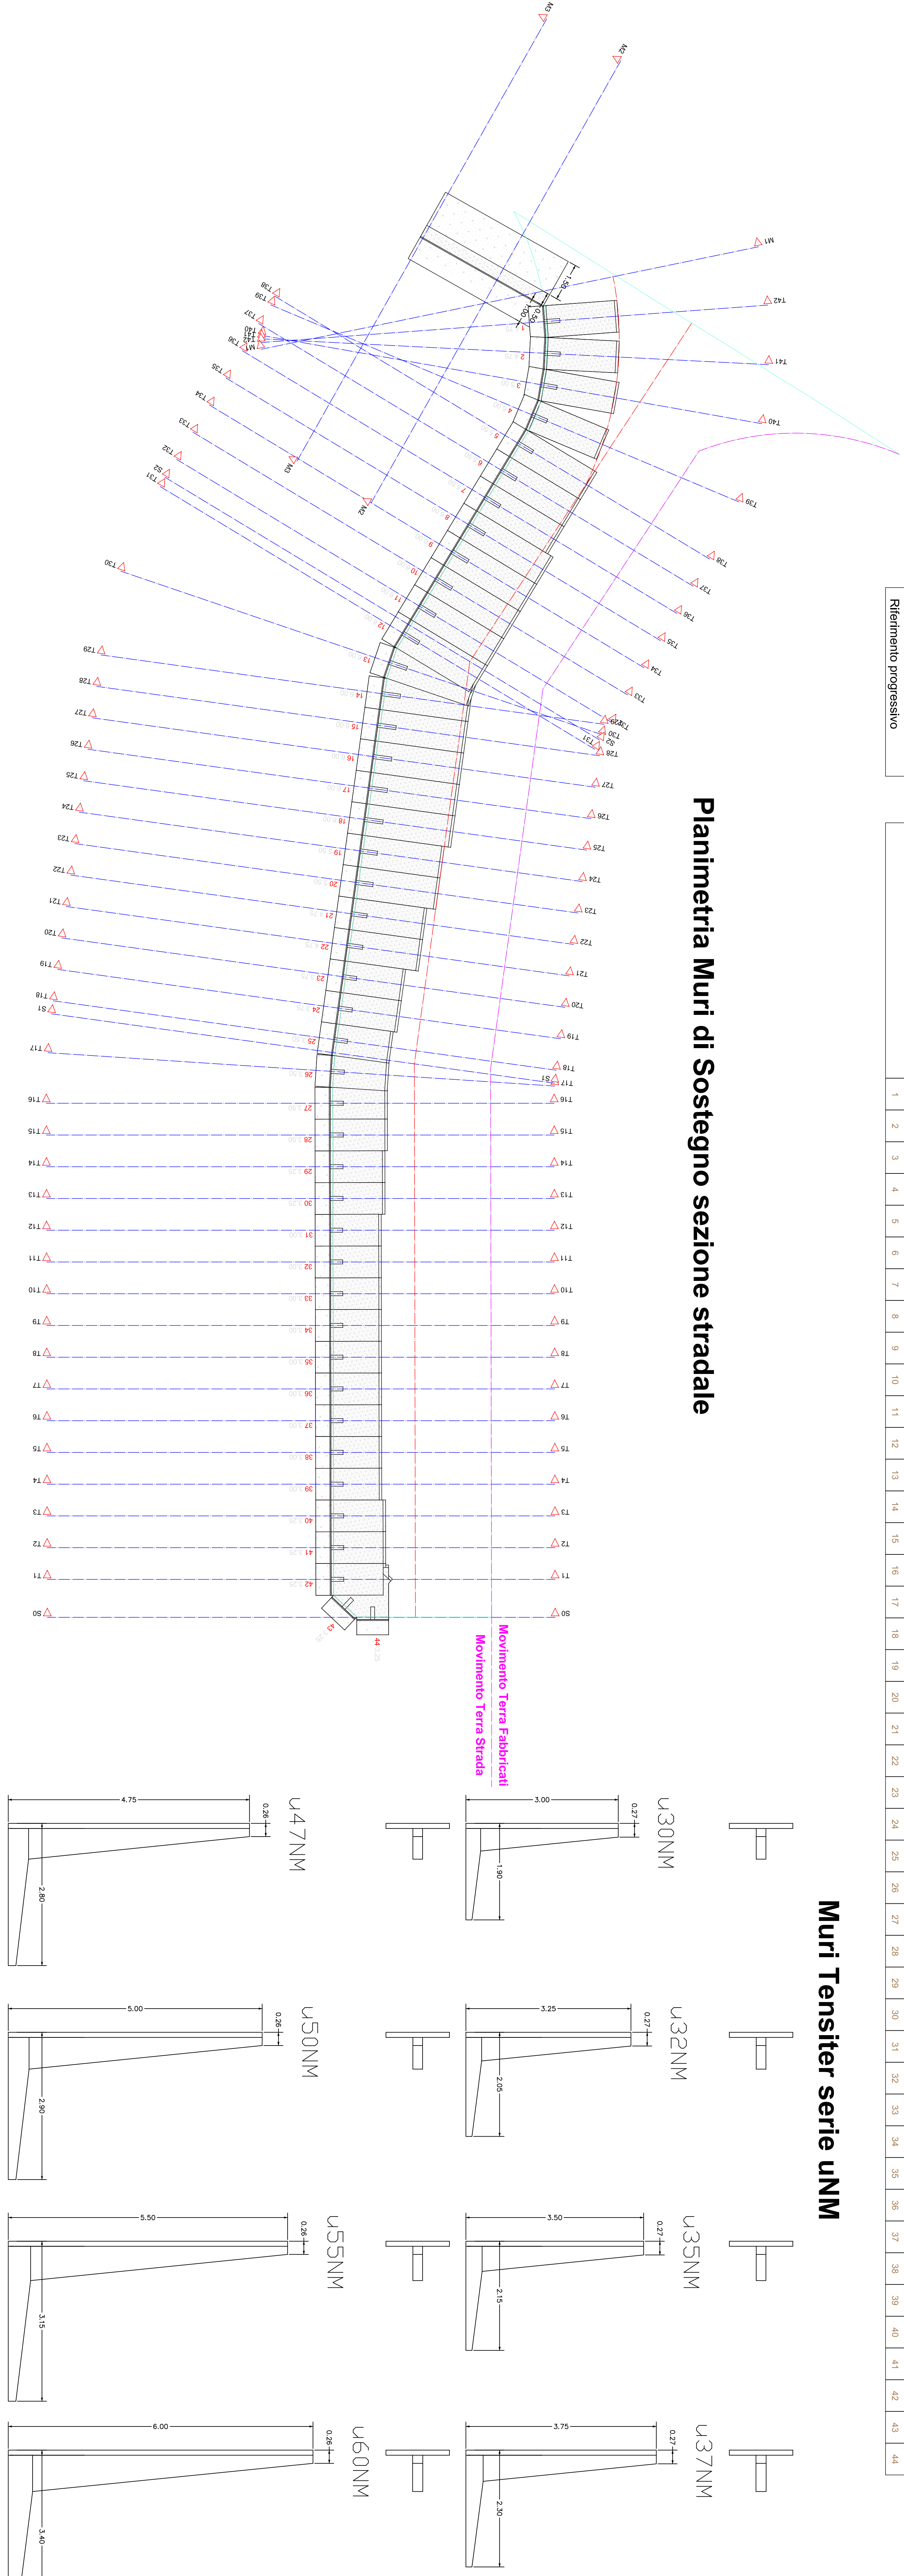

COMUNE DI OSINI
Provincia dell'Ogliastra
PROGETTO ARCHITETTONICO

REALIZZAZIONE DI N.7 ALLOGGI DI E.R.P.
NELLA ZONA B2 SULLA CIRCONVALLAZIONE
A SUD-OVEST DELL'ABITATO

PROGRAMMA COSTRUTTIVO DI EDILIZIA RESIDENZIALE PUBBLICA	FABBRICATI	N°	2	ALLOCCI	N°	7	VANI	N°	31	96
---	------------	----	---	---------	----	---	------	----	----	----

PROGETTO
PRELIMINARE
DEFINITIVO
ESECUTIVO

IL PROGETTISTA
Dott. Ing. Guerino MURGIA

IL COMMITTENTE
I COLLABORATORI

IL RESPONSABILE DEL PROCEDIMENTO
Arch. Giovanni LARROCCA CONTE

Sopitas Engineering s.r.l.
T.A. 079426351 - P.A. 0794100603

A.R.E.A.
Assessorato Regionale dell'Architettura
DIREZIONE REGIONALE DELL'ARCHITETTURA