
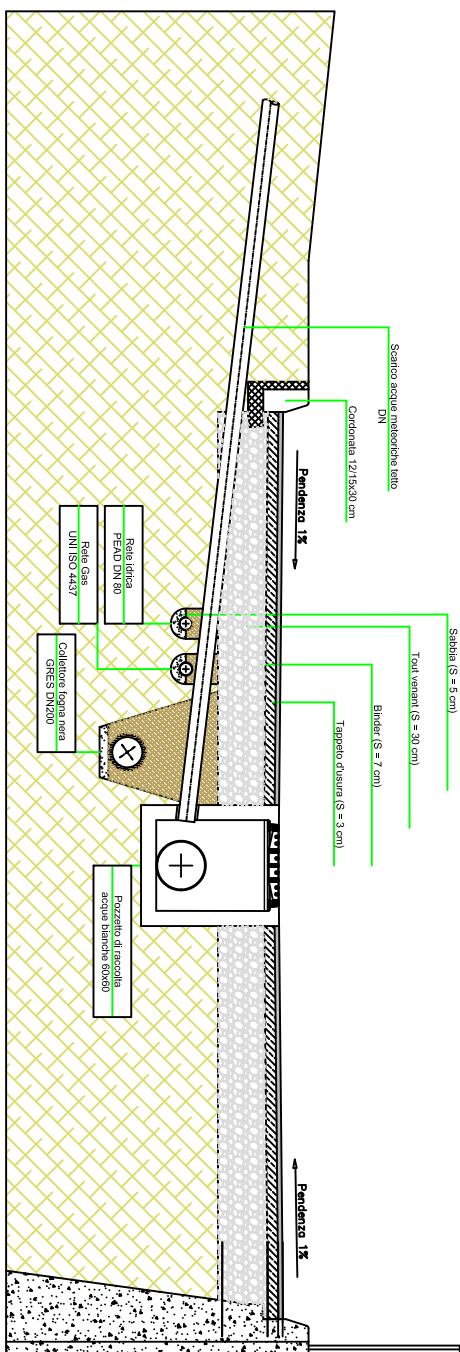
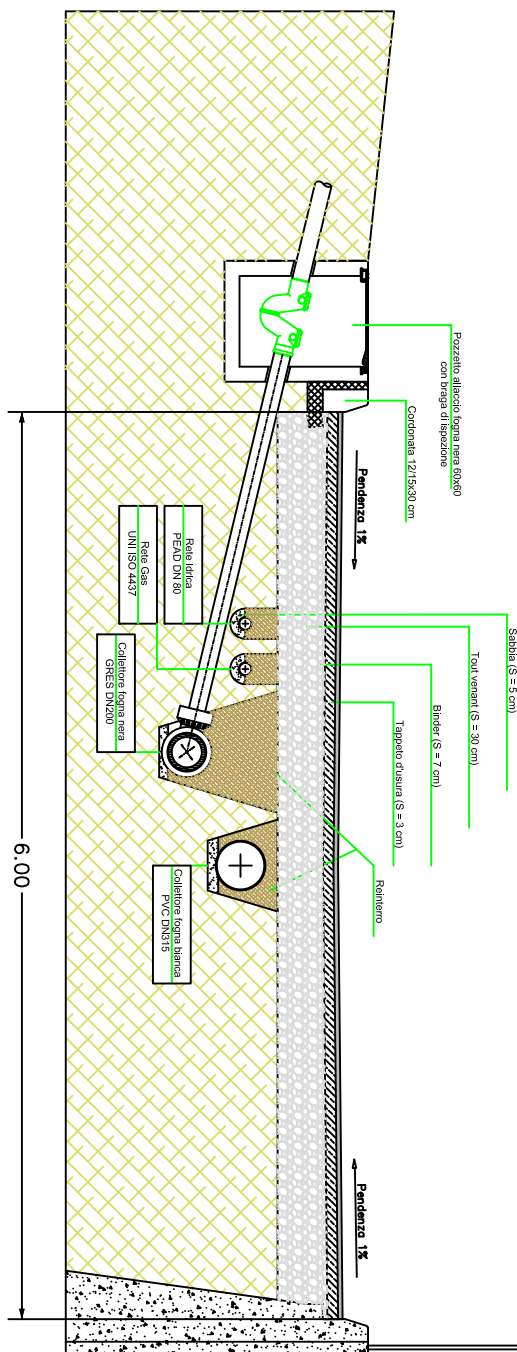


Pozzeiti	B3	B4	B5	B6	B7	B8
Tipo Pozzeiti	C-D	D	D	D	C-D	A-D
Pendenza collettore	p = 0.0358					
Qmax - Vmax	3.36 m³/s					
Sezione collettore (mm x mm)	Ø 315					

Indicazioni Pozzeiti
A di confluenza
B di salito
C di curva
D di sezione
E di scacchiata

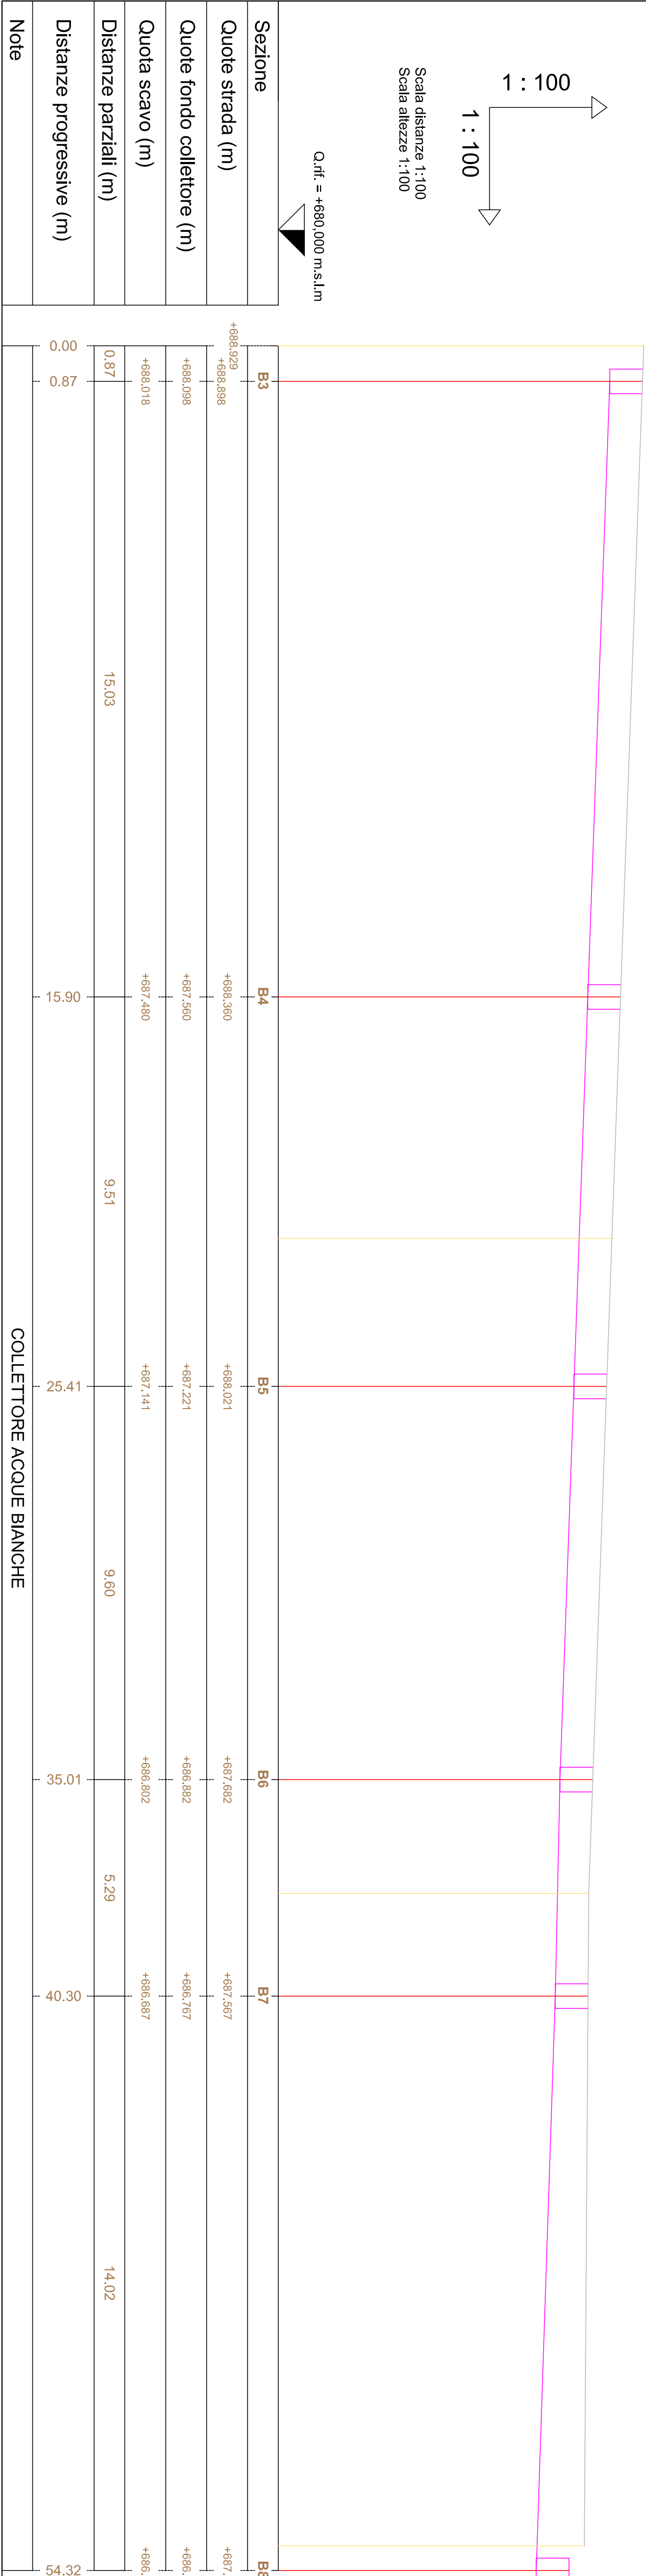

COMUNE DI OSINI
Provincia dell'Ogliastro
PROGETTO ARCHITETTONICO

REALIZZAZIONE DI N°7 ALLOGGI DI E.R.P.
NELLA ZONA B2 SULLA CIRCONVALLAZIONE
A SUD-OVEST DELL'ABITATO

PROGRAMMA COSTRUTTIVO ORGANISMO RESPONSABILE E PUBBLICA D.G.A. 10/12/2003 N° 2997 - D.G.A. 20/10/2011 N° 4223	FABBRICATI N° 2	ALICCI N° 7	VANI N° 31,96
PROGETTO ○ PRELIMINARE ● DEFINITIVO ● ESECUTIVO	OGGETTO: URBANIZZAZIONI IDRICO FOGNARIO GAS PROFIL LONGITUDINALI		
IL PROGETTISTA Dott. Ing. Guernio MURGA	Scale 1:100 BOI DICEMBRE 2014 PSP PSP		
IL COLLABORATORI	IL COMMITTENTE ARCA		
Sophos Engineering s.r.l. Via S. Maria 10 TA 0714243581 Fax 0791182683	IL RESPONSABILE DEL PROCEDIMENTO Arch. Giovanni LARROCA CONTE		

Pozzeiti	N1	N2	N3	N4	N5
Tipo Pozzeiti	D-E	D	D	C-D	A-D
Pendenza collettore	p = 0.0241				
Qmax - Vmax	0.030 m³/s 3.36 m³/s				
Sezione collettore (mm x mm)	Ø 200				
Numero utenze collegate	4				

Indicazioni Pozzeiti
A di confluenza
B di salito
C di curva
D di sezione
E di scacchiata

