




SEZIONE A1

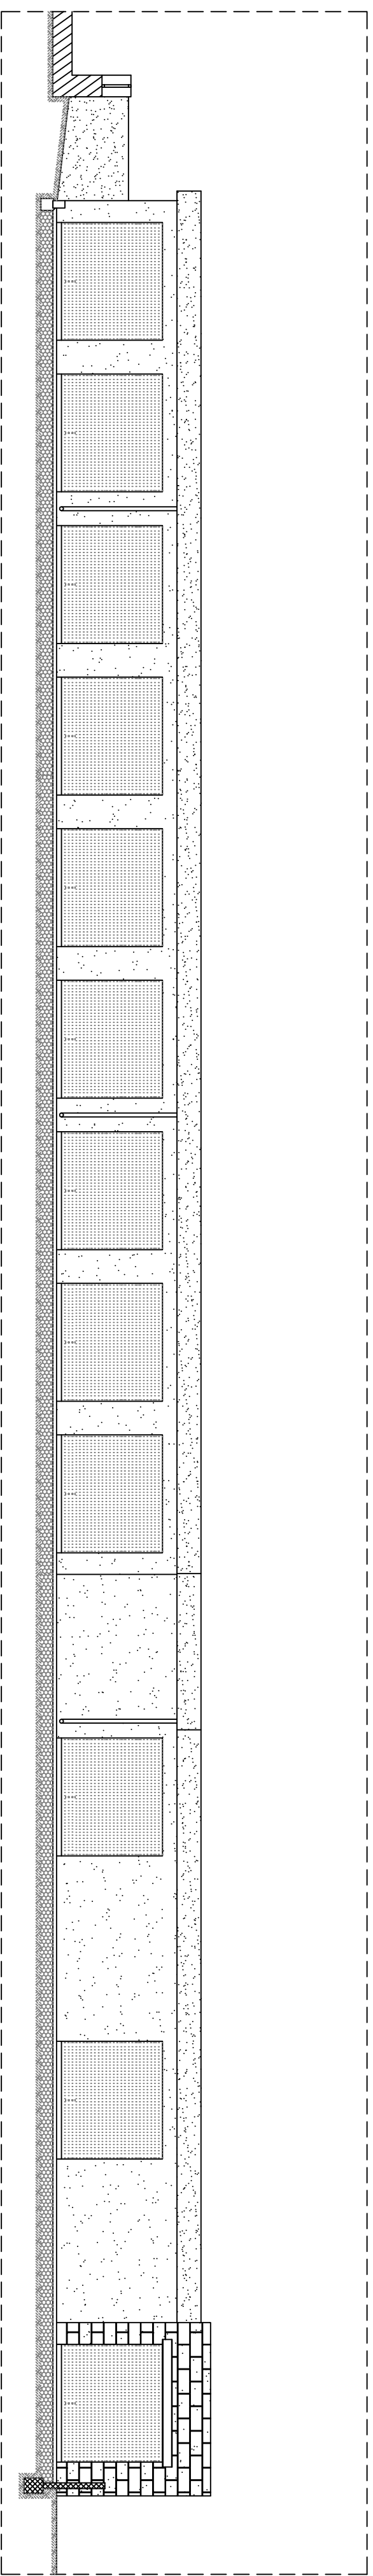


SEZIONE A3

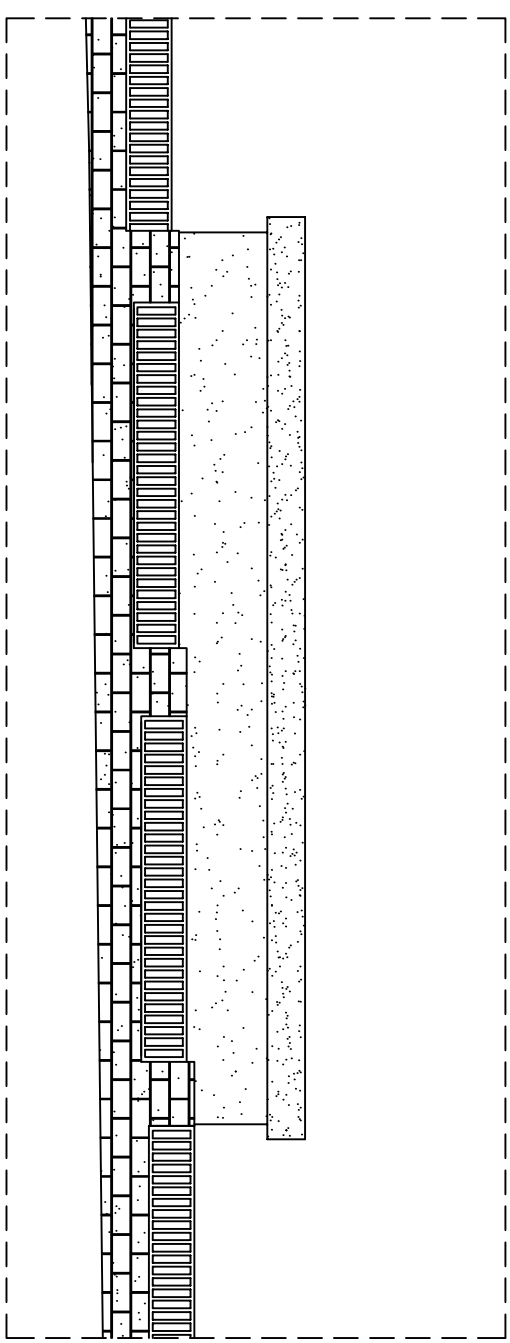


SEZIONE A4

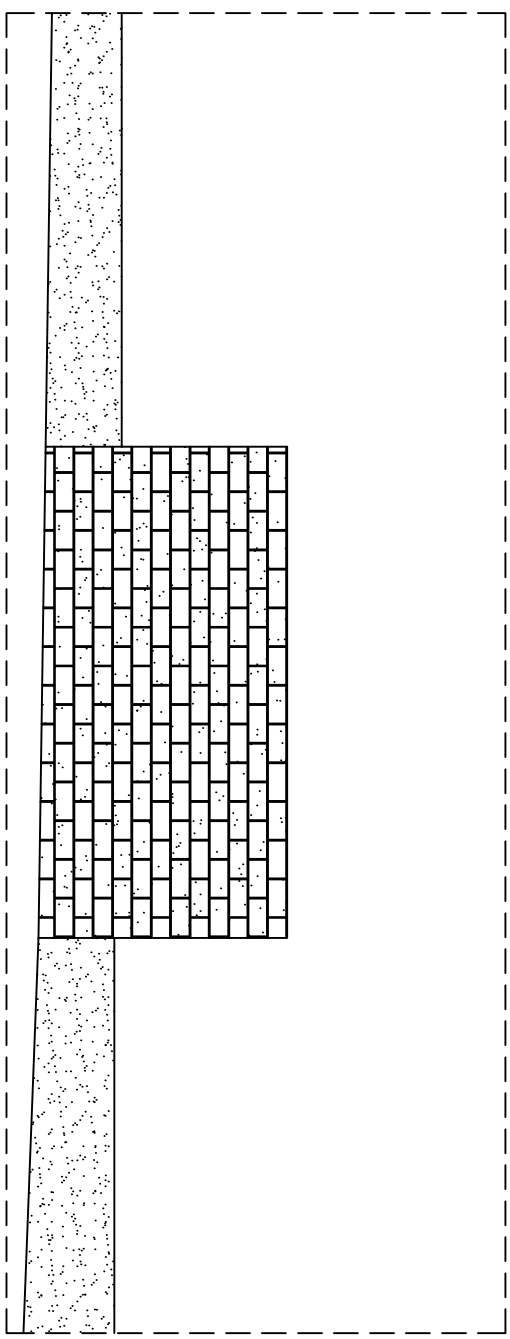


SEZIONE A5

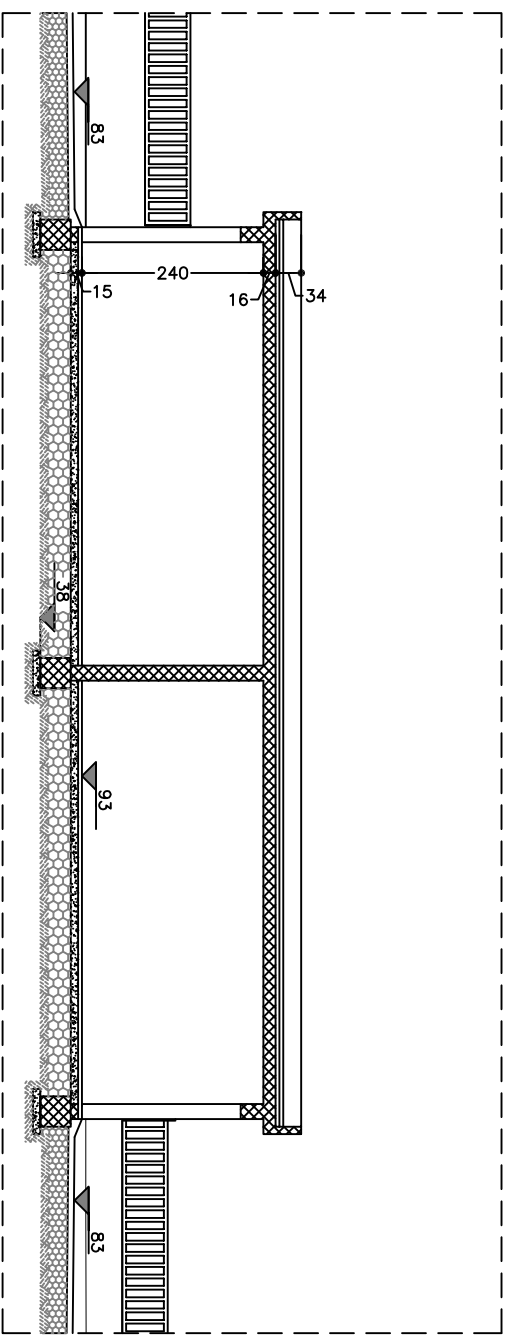


SEZIONE A6

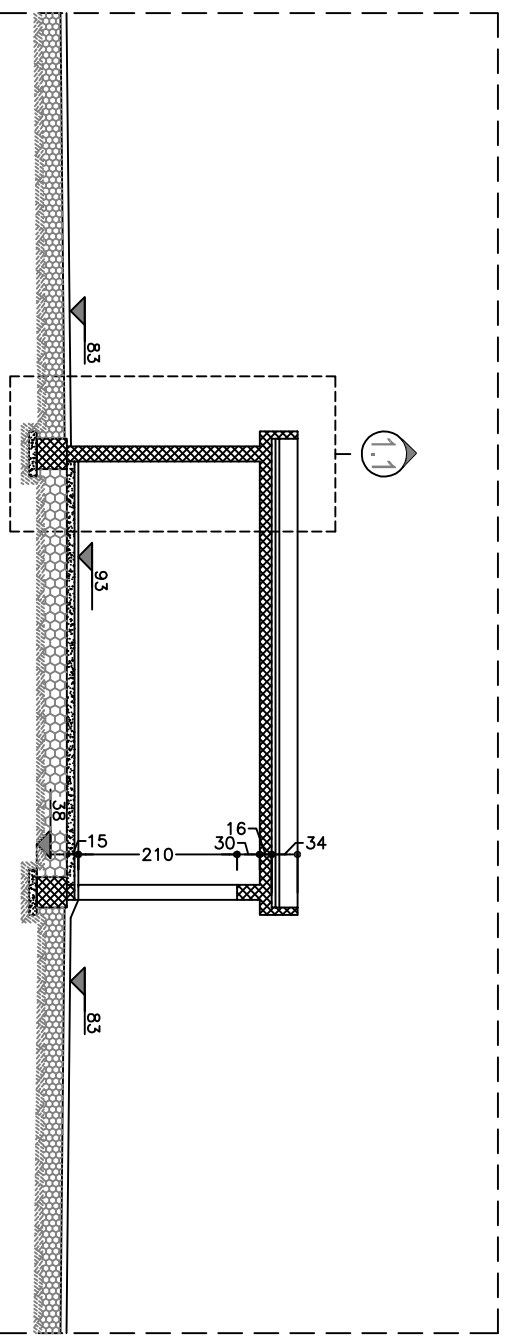


SEZIONE A7

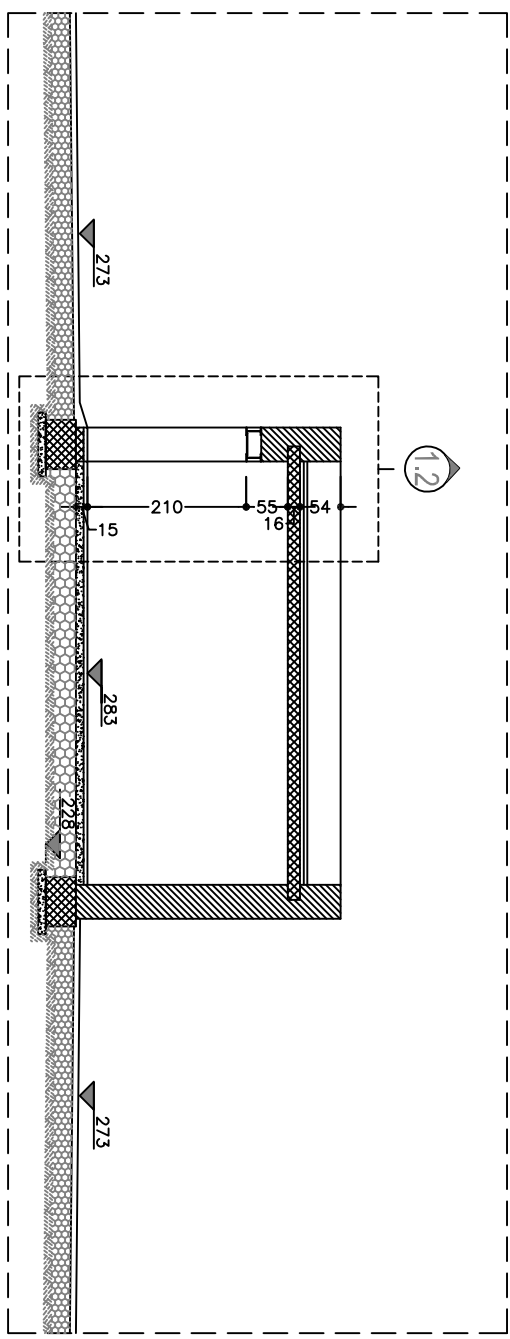


SEZIONE A8

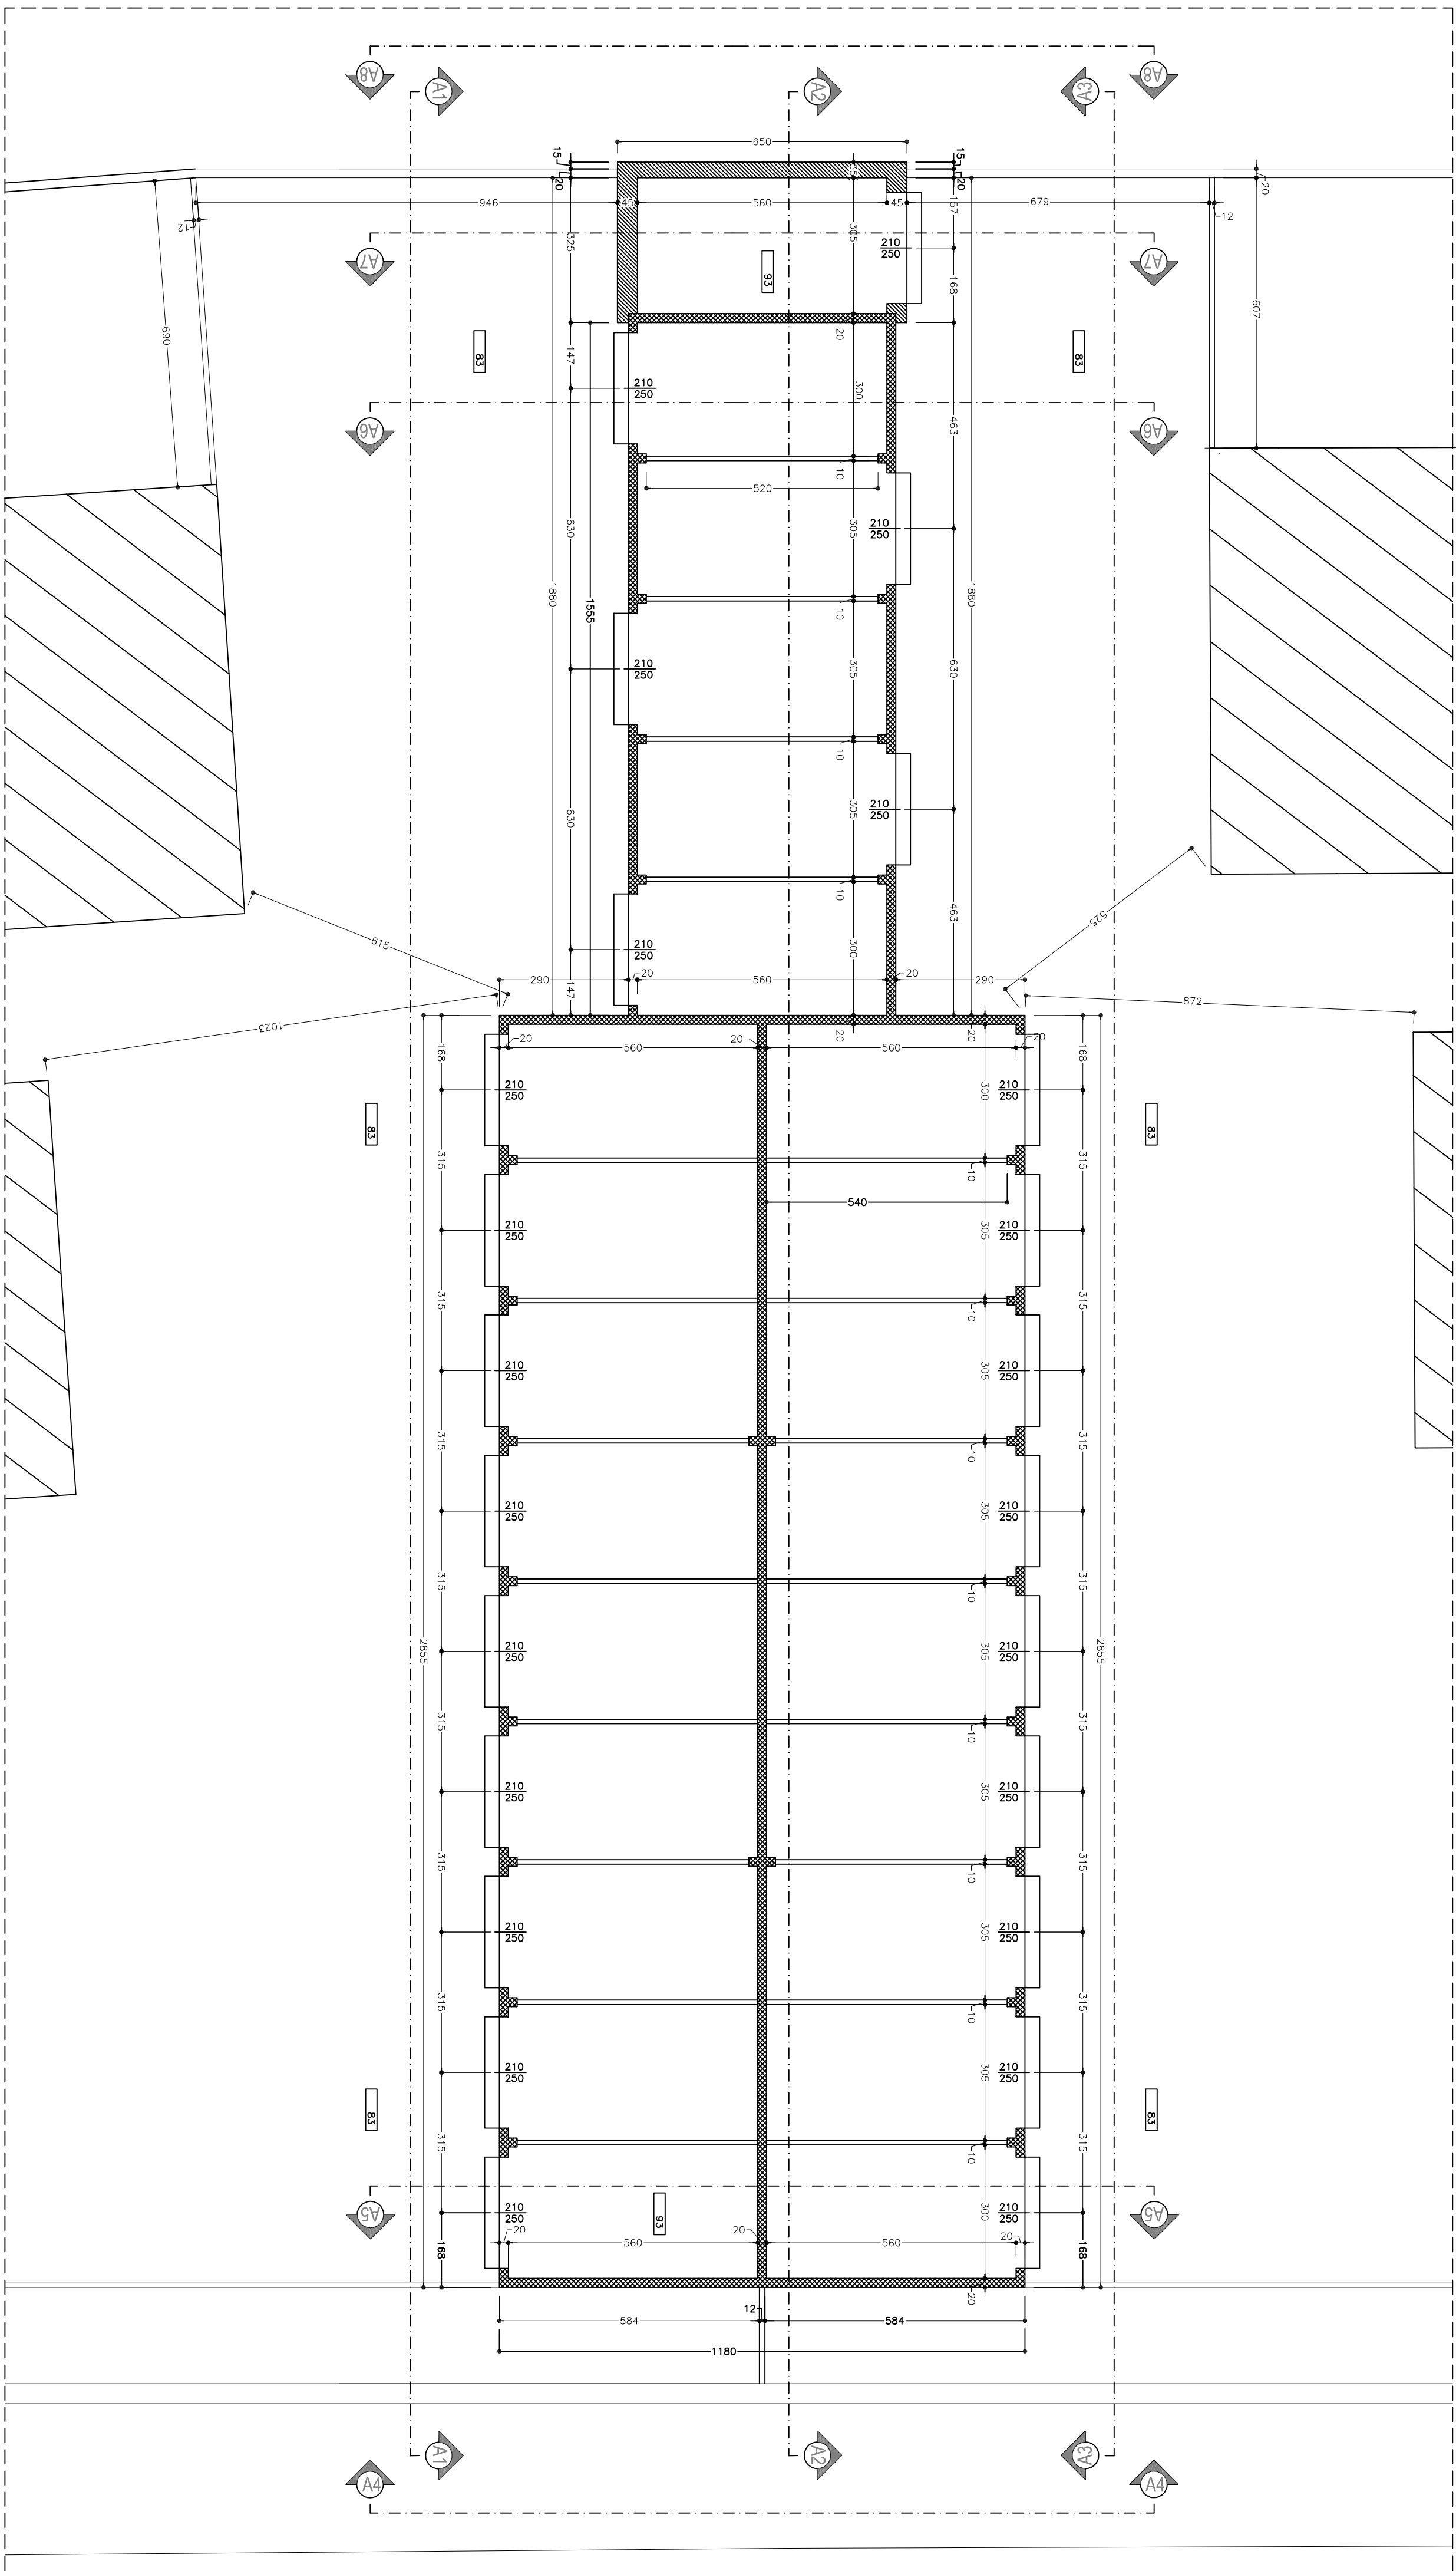

PIANTA SPICCATO

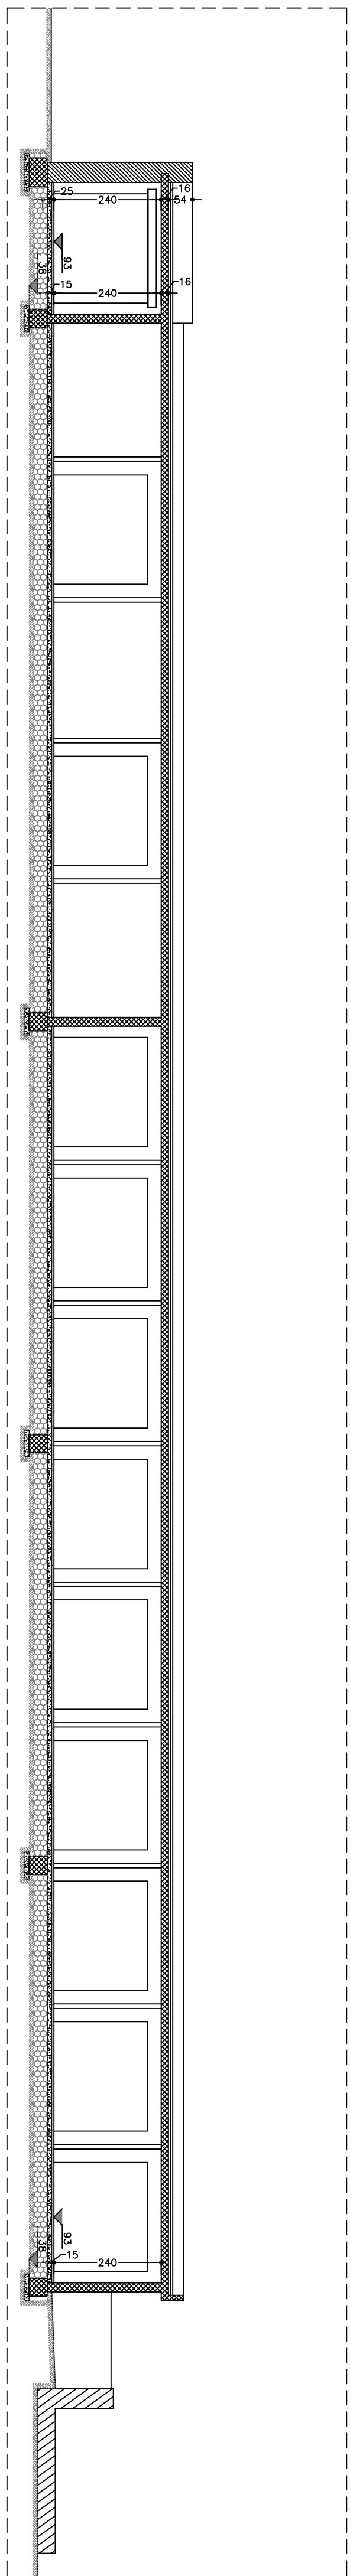

SEZIONE A2

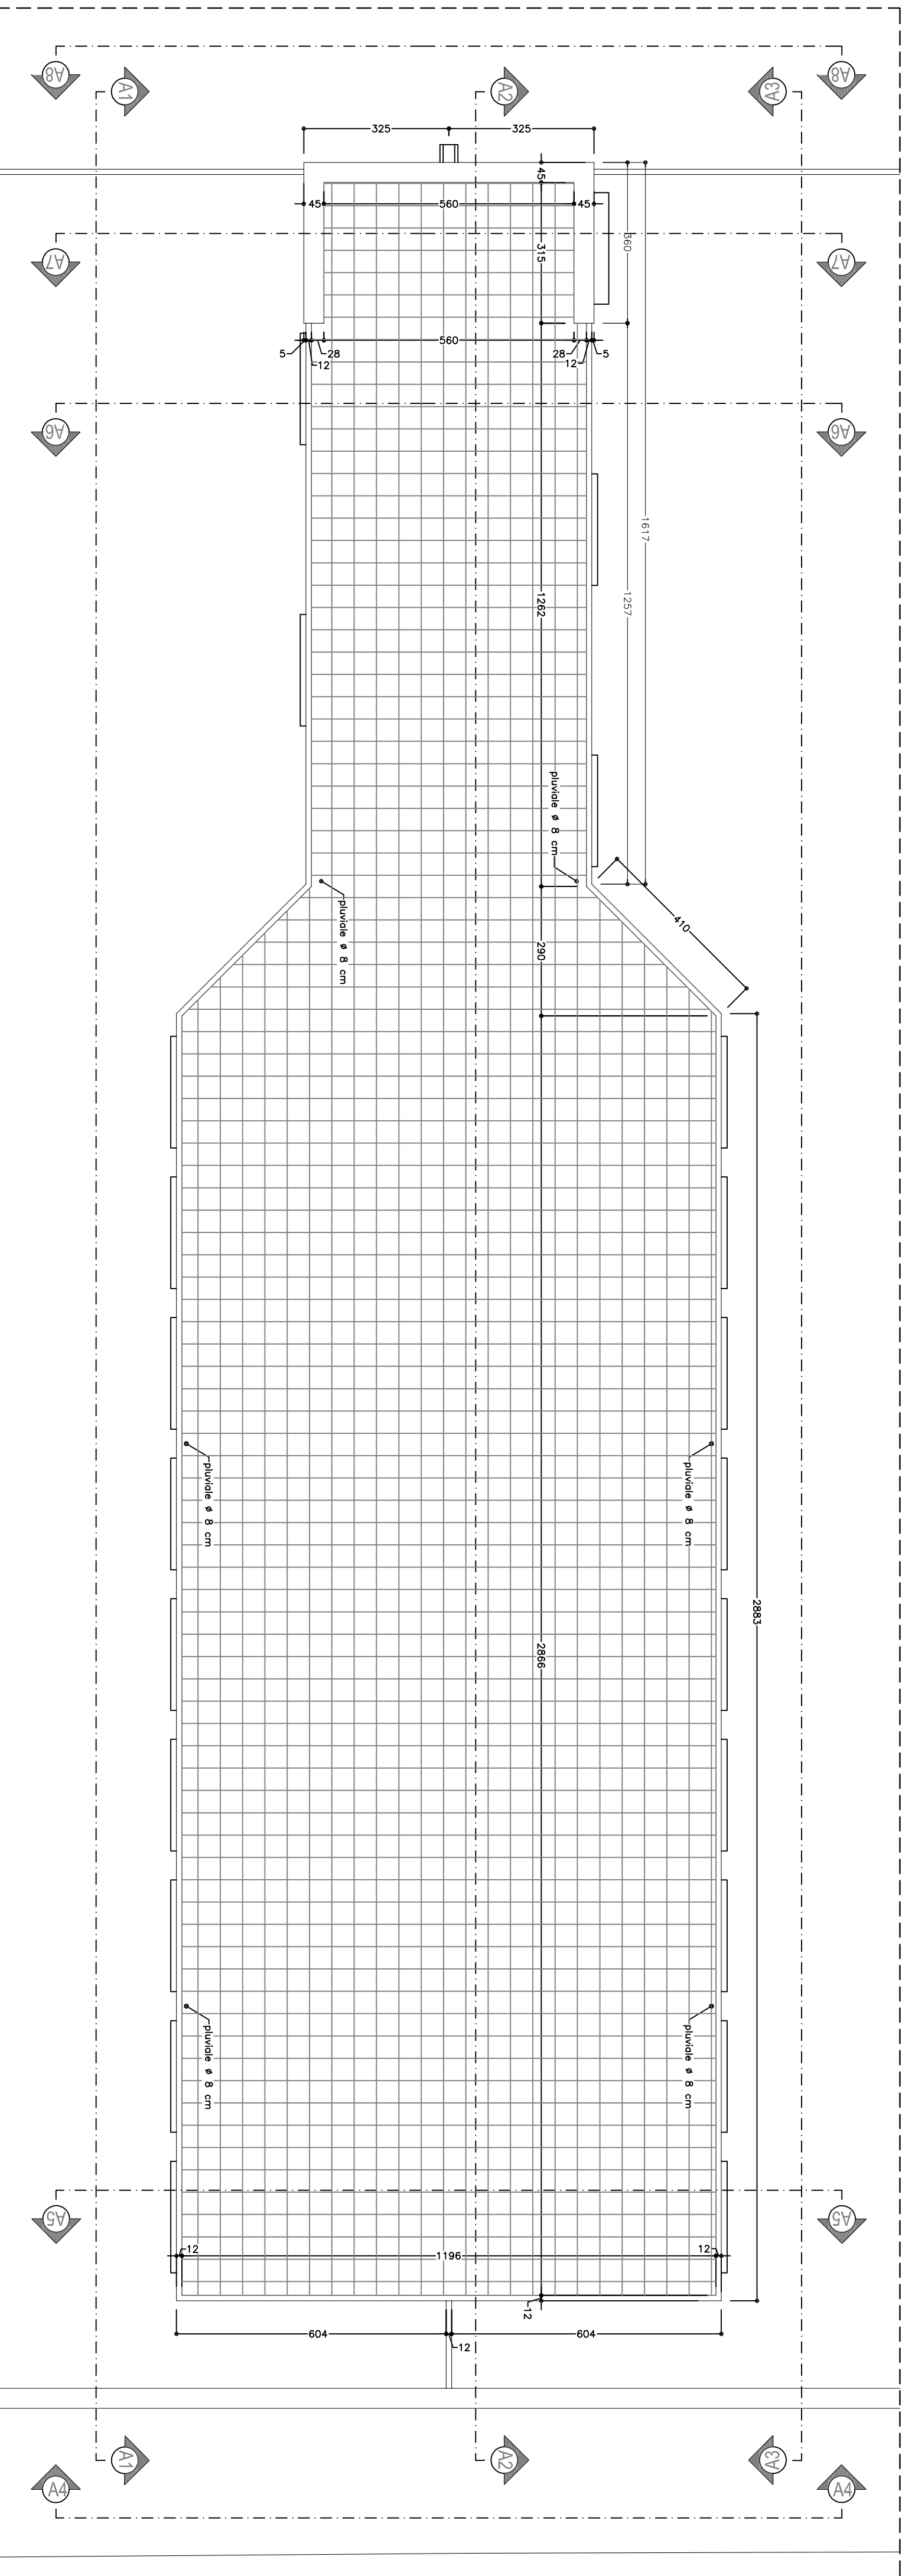

PIANTA COPERTURE

LAVORAZIONI DA ESEGUIRE
Art. D.0013.0004.0057 - Intonaco civile su superfici interne verticali
Art. D.0013.0004.0058 - Intonaco civile su superfici interne orizzontali
Art. D.0001.0005.0002 - Muratura a vista in pietrame trachitico
Art. D.0001.0005.0003 - Sottopavimento di pietrame trachitico
Art. D.0013.0005.0017 - Puntone di legno di quercia
Art. D.0013.0012.0018 - Porta basculante in lamiera
Art. D.0013.0012.0002 - Pluviale in lamiera zincata
Art. D.0013.0012.0018 - Bocchettone di scarico in plastica
Art. D.0010.0007.0075 - Punto luce a scatto interrato
Art. D.0009.0004.0057 - Punto presa 2x10/16A/1

A R E A
Servizio Territoriale Gestione Immobili di Carbonia
IMMOBILI DI CARBONIA
SETTORE NUOVE COSTRUZIONI
Via Nervesa 7, 09013 Carbonia (CI) - tel. 0716 672963 fax 0716 672943
e-mail: area@comune.carbonia.ci.it



Progetto definitivo ed esecutivo
RIQUALIFICAZIONE URBANA PROGRAMMA RIO CANNAS
Completamento dei blocchi A, B, C relativi a n. 72 locali, a servizio delle residenze e sistemazioni esterne, siti in Corso Iglesias nel Comune di Carbonia (CI)

A.R.E.A. - Servizio Territoriale Gestione Immobili di Carbonia - Settore Nuove Costruzioni
Direttore del Servizio: Ing. Sebastiano Bini
Responsabile Unico del Progettamento: Geom. Massimiliano Salvi
Progettisti: Geom. Massimiliano Salvi
Ing. Nicola Pisanaro
Ing. Carlo Sacchella
Coordinatore per la sicurezza in fase di progettazione:

Elaborato: Titolo adossato
2.3.a **BLOCCO EDILIZIO A:**
piante, prospetti e sezioni

Scala: 1:100
Data: Giugno 2017
Firma: _____
Data: _____