Tensione di Esercizio :
400 / 230 [V]

Quadro :
Z - QUADRO

Back Up
No

Potere di interruzione (P)
Icn/Icu

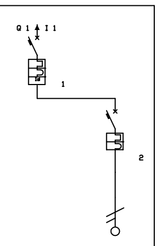


| Descrizione linea | | LINEA 1 |
|---|---|---|
| Fasi della linea | L1 N | L1 N |
| Modulo differenziale | T70H2/125 | |
| Corrente nominale In [A] | 80 | 40 |
| Corrente regolata Ir [A] | 1 * In = 80 | 1 * In = 40 |
| IdRF [A] / TdRF [s] | 0,03 / 0,00 | |
| Potere d'interruzione [KA] | 10,0 | 10,0 |
| Potenza totale | 43,40 kW | 43,40 kW |
| Ku / Kc | 0,15 / 1,00 | 0,15 / 1,00 |
| Corrente di impiego Ib [A] | 31,45 | 31,45 |
| Sezione fase [mm²] | | 16 |
| Sezione neutro linea [mm²] | | 16 |
| Sezione PE [mm²] | | 16 |
| Portata fase [A] | | 72 |
| Cdt linea / Cdt totale | 0,0 % / 0,0 % | 2,3 % / 2,3 % |
| Lunghezza linea [m] | | 63,0 |
| Sezione cablaggio di fase [mm²] | 16 | 16 |
| Codice Morsetti | | M25 |

Q FORNITURA E POSA IN OPERA DI Quadro da parete o da incasso IP30 in lamiera d'acciaio spessore 6/10 mm verniciato con resine epossidiche, completo di profilati DIN 35 per il fissaggio a scatto degli apparecchi e di portello opaco di apertura dimensioni 630x680x120 mm a 72 moduli su 3 file.

Linea in cavidotto in PVC, Ø 110 mm spessore 7 mm, resistenza allo schiacciamento 750 N

Linea in cavidotto in PVC, Ø 63 mm spessore 5 mm, resistenza allo schiacciamento 750 N

Collegamento a punto luce, 1x1,5 + 1N1,5

Pozzetto di derivazione in resina IP 66, 30x30x30 cm

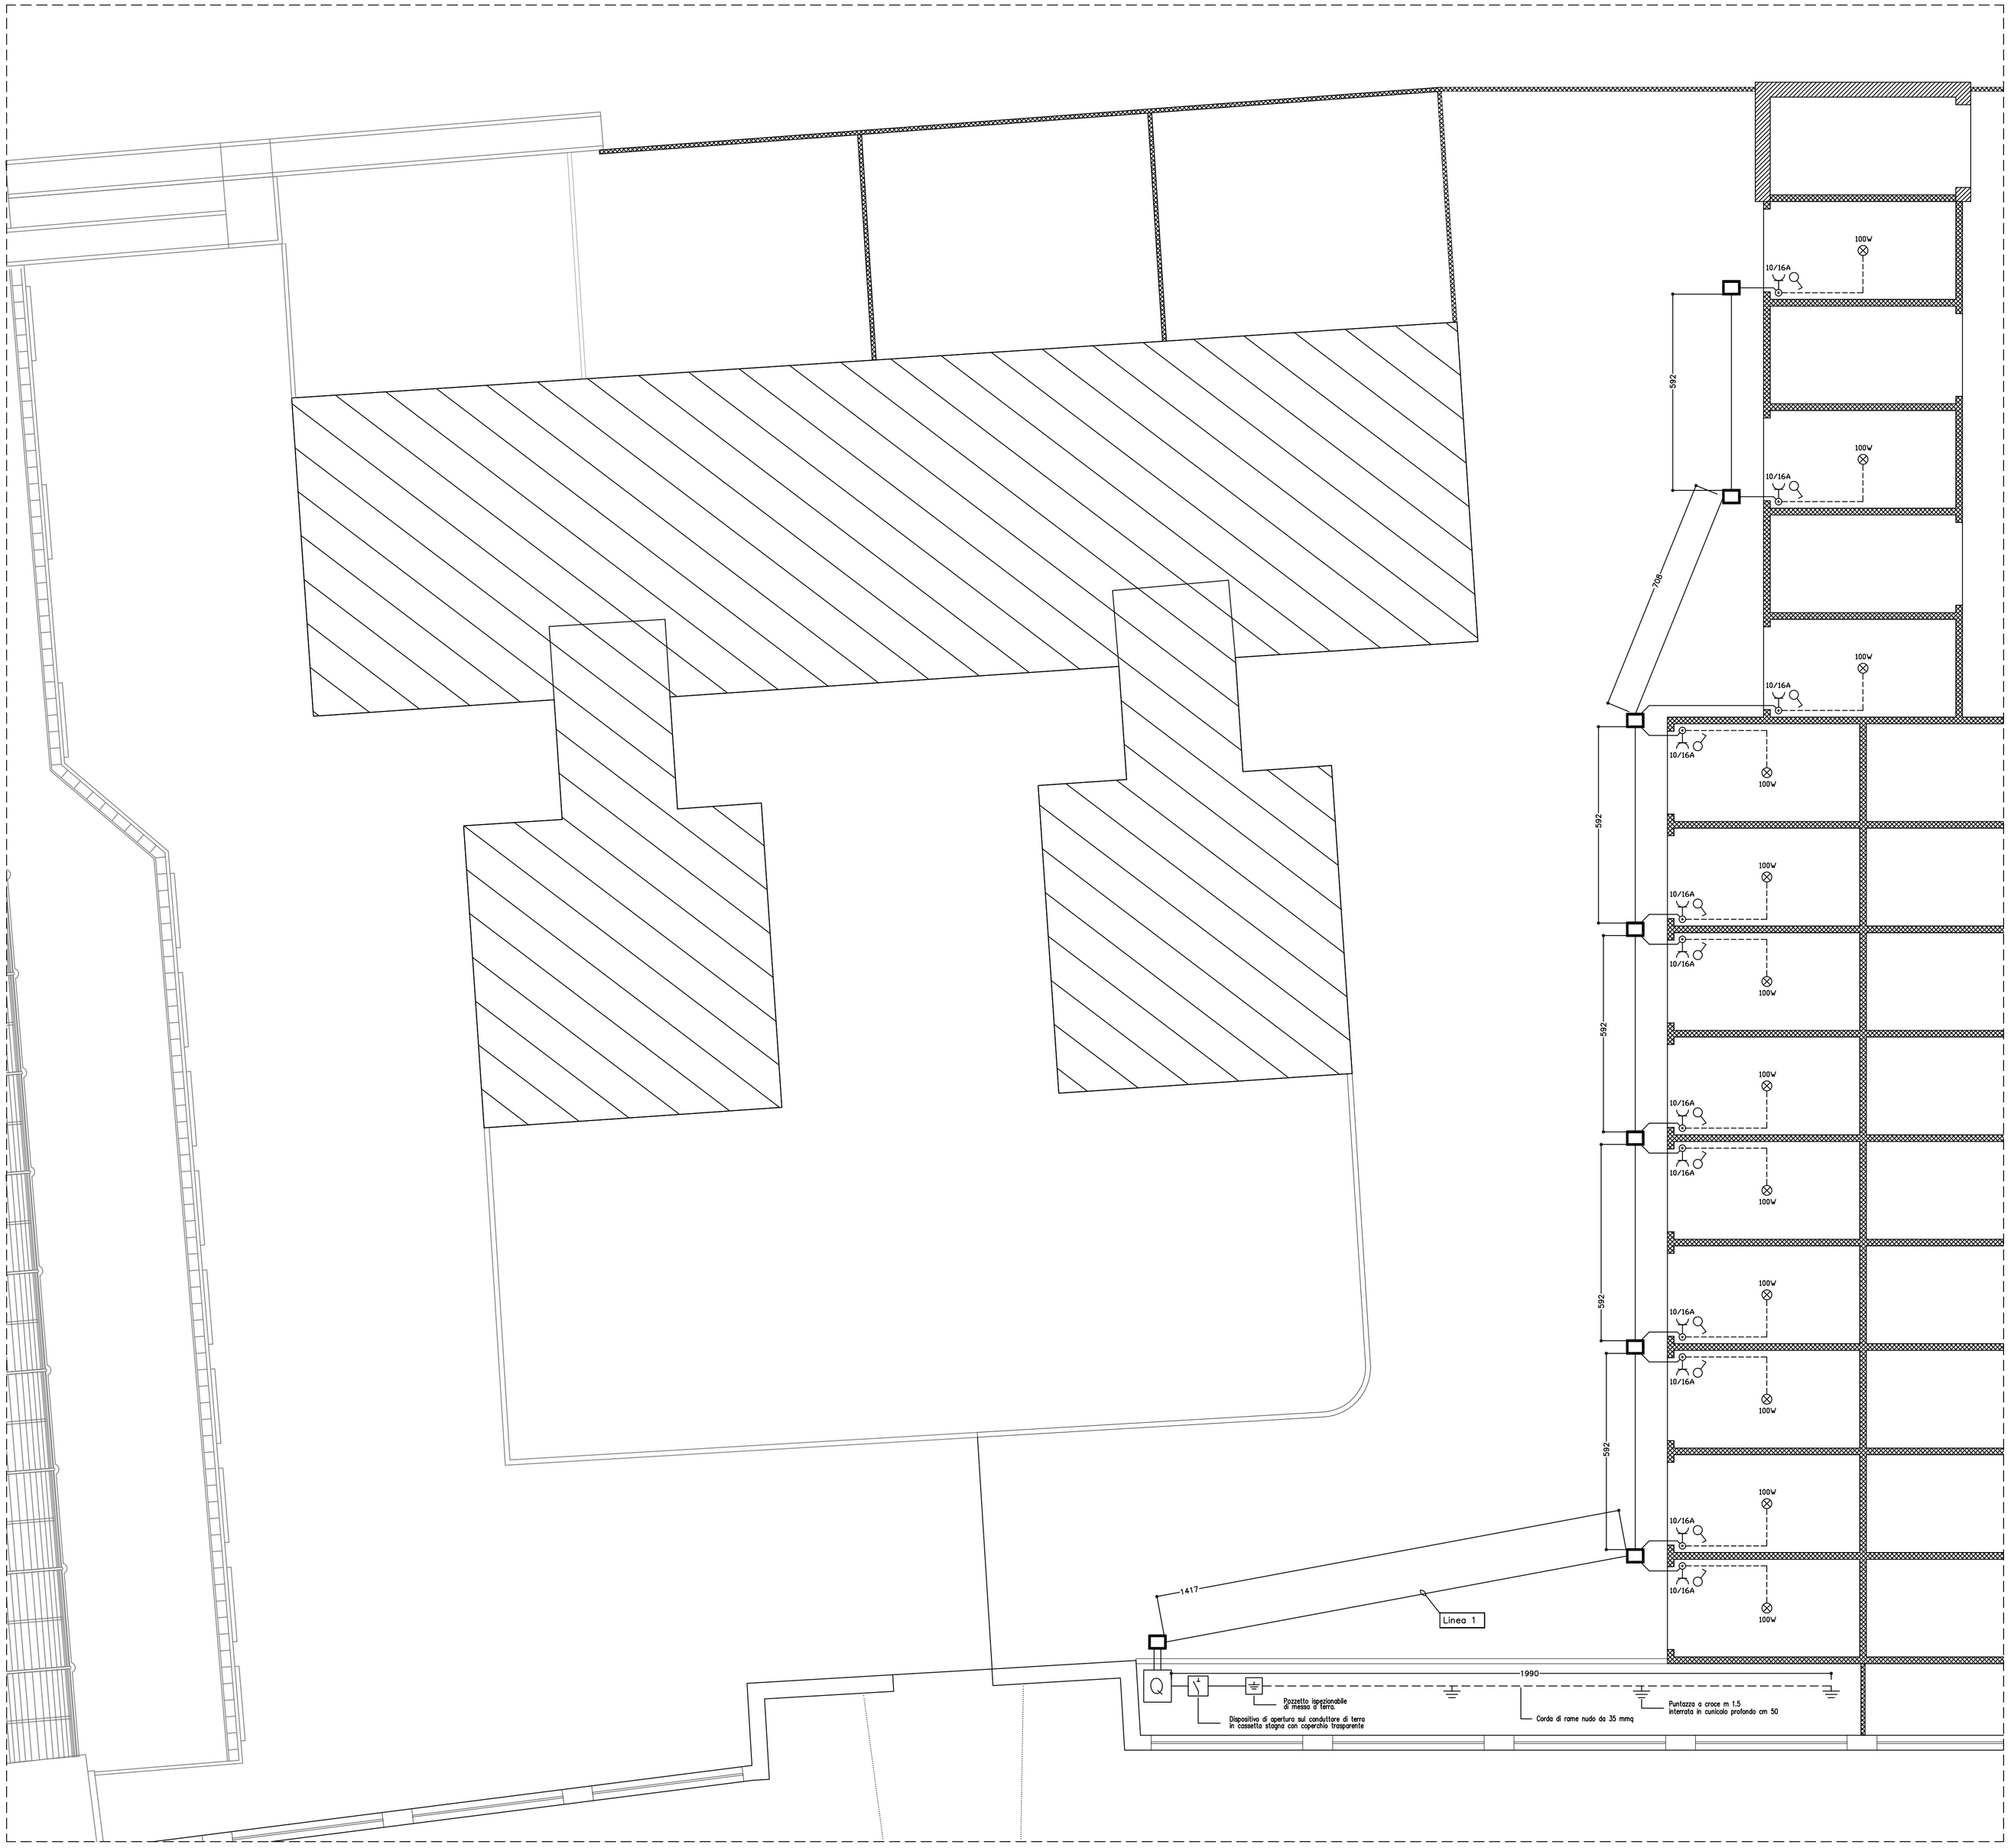


AREA
azienda regionale per l'edilizia abitativa
azienda regionale pro s'edilizia abitativa

SERVIZIO TERRITORIALE GESTIONE IMMOBILI DI CARBONIA
SETTORE NUOVE COSTRUZIONI
via Angioy n°2, 09013 Carbonia (CI) - tel. 0781-672900 fax 0781-672943
mail: distretto.carbonia@area.sardegna.it

Progetto definitivo ed esecutivo

**RIQUALIFICAZIONE URBANA PROGRAMMA RIO CANNAS**
**Completamento dei blocchi A, B, C relativi a n. 72 locali, a servizio delle residenze e sistemazioni esterne, siti in Corso Iglesias nel Comune di Carbonia (CI)**

A.R.E.A. - Servizio Territoriale Gestione Immobili di Carbonia - Settore Nuove Costruzioni

| | |
|---|---|
| Direttore del Servizio: | Ing. Sebastiano Bitti |
| Responsabile Unico del Procedimento: | Geom. Massimiliano Saiu |
| Progettisti: | Geom. Massimiliano Saiu<br>Ing. Cecilia Gilardi<br>Ing. Nicola Peracchio |
| Coordinatore per la sicurezza in fase d progettazione: | Ing. Carla Sacchitella |

| Elaborato | Titolo elaborato |
|---|---|
| 2.5.a | **SCHEMA IMPIANTO ELETTRICO: condominio I** |

| Scala | rev. n° | data | commenti | Approvazioni e Note |
|---|---|---|---|---|
| 1:100 | | | | |
| Data | File: | | | |
| Giugno 2017 | Dis.: | | | |