Tensione di Esercizio :
400 / 230 [V]

Quadro :
Q - QUADRO

Back Up
No

Potere di interruzione (P)
Icn/Icu

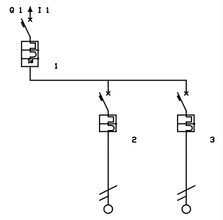

Descrizione linea		LINEA 1	LINEA 2
Fasi della linea	L1 N	L1 N	L1 N
Modulo differenziale	T7D42/125		
Corrente nominale In [A]	80	40	40
Corrente regolata Ir [A]	1 * In = 80	1 * In = 40	1 * In = 40
IdEFF [A] / TdEFF [s]	0,03 / 0,00		
Potere d'interruzione [KA]	15,0	10,0	10,0
Potenza totale	86,00 kW	43,40 kW	43,40 kW
Kw / Kc	0,15 / 1,00	0,15 / 1,00	0,15 / 1,00
Corrente di impiego Ib [A]	62,90	31,45	31,45
Sezione fase [mm2]		16	16
Sezione neutro linea [mm2]		16	16
Sezione PE [mm2]		16	16
Portata fase [A]		72	72
C.d.T. linea / C.d.T. totale	0,0 % / 0,0 %	2,3 % / 2,3 %	2,7 % / 2,7 %
Lunghezza linea [m]		63,0	75,0
Sezione cablaggio di fase [mm2]	35	16	16
Codice Morsetti		M25	M25

Q FORNITURA E POSA IN OPERA DI Quadro da parete o da incasso IP30 in lamiera d'acciaio spessore 6/10 mm verniciato con resine epossidiche, completo di profilati DIN 35 per il fissaggio a scatto degli apparecchi e di portello opaco di apertura dimensioni 630x680x120 mm a 72 moduli su 3 file.

Linea in cavidotto in PVC, Ø 110 mm spessore 7 mm, resistenza allo schiacciamento 750 N

Linea in cavidotto in PVC, Ø 63 mm spessore 5 mm, resistenza allo schiacciamento 750 N

Collegamento a punto luce, 1x1,5 + 1N1,5

Pozzetto di derivazione in resina IP 66, 30x30x30 cm

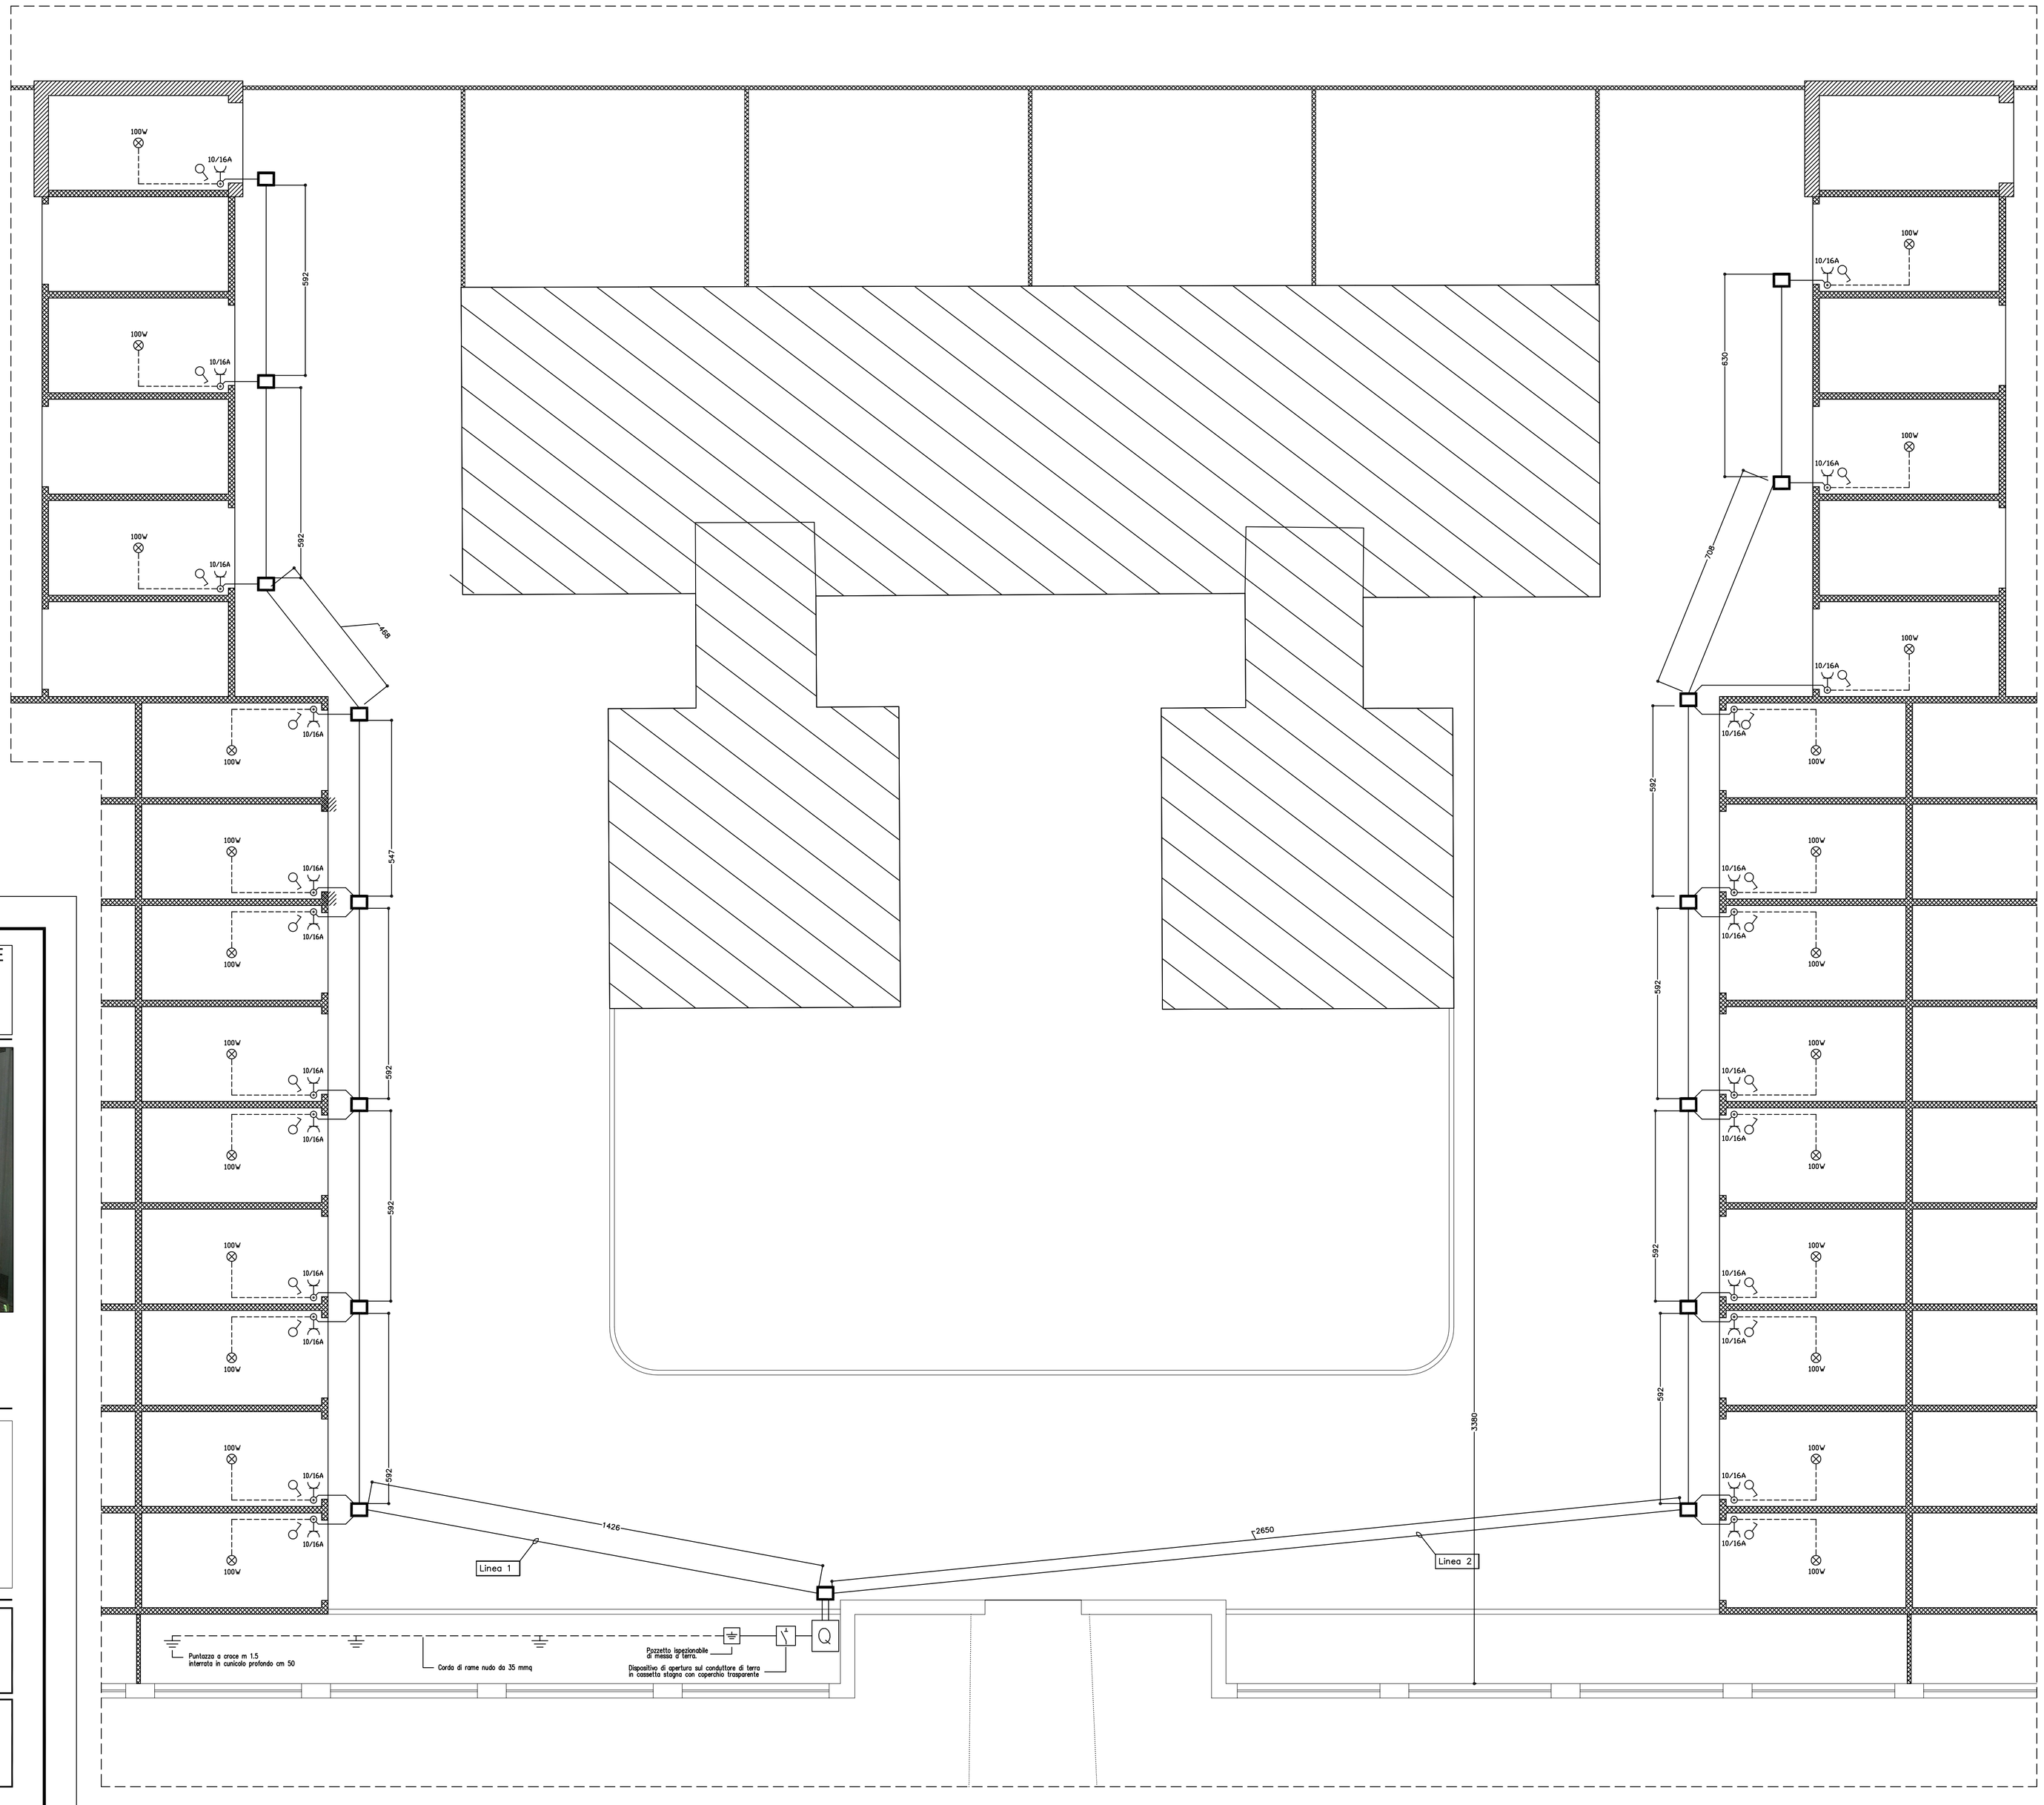

azienda regionale per l'edilizia abitativa
azienda regionale pro s'edilitzia abitativa

SERVIZIO TERRITORIALE GESTIONE IMMOBILI DI CARBONIA
SETTORE NUOVE COSTRUZIONI
via Angioy n°2, 09013 Carbonia (CI) - tel. 0781-672900 fax 0781-672943
mail: distretto.carbonia@area.sardegna.it

Progetto definitivo ed esecutivo

RIQUALIFICAZIONE URBANA PROGRAMMA RIO CANNAS
Completamento dei blocchi A, B, C relativi a n. 72 locali, a servizio delle residenze e sistemazioni esterne, siti in Corso Iglesias nel Comune di Carbonia (CI)

A.R.E.A. - Servizio Territoriale Gestione Immobili di Carbonia - Settore Nuove Costruzioni

Direttore del Servizio:	Ing. Sebastiano Bitti
Responsabile Unico del Procedimento:	Geom. Massimiliano Saiu
Progettisti:	Geom. Massimiliano Saiu Ing. Cecilia Gilardi Ing. Nicola Peracchio
Coordinatore per la sicurezza in fase d progettazione:	Ing. Carla Sacchitella

Elaborato	Titolo elaborato
2.5.b	**SCHEMA IMPIANTO ELETTRICO: condominio L, M**

Scala	rev. n°	data	commenti	Approvazioni e Note
1:100				
Data	File:			
Giugno 2017	Dis.:			