


Superficie catastale del lotto: 2008 mq

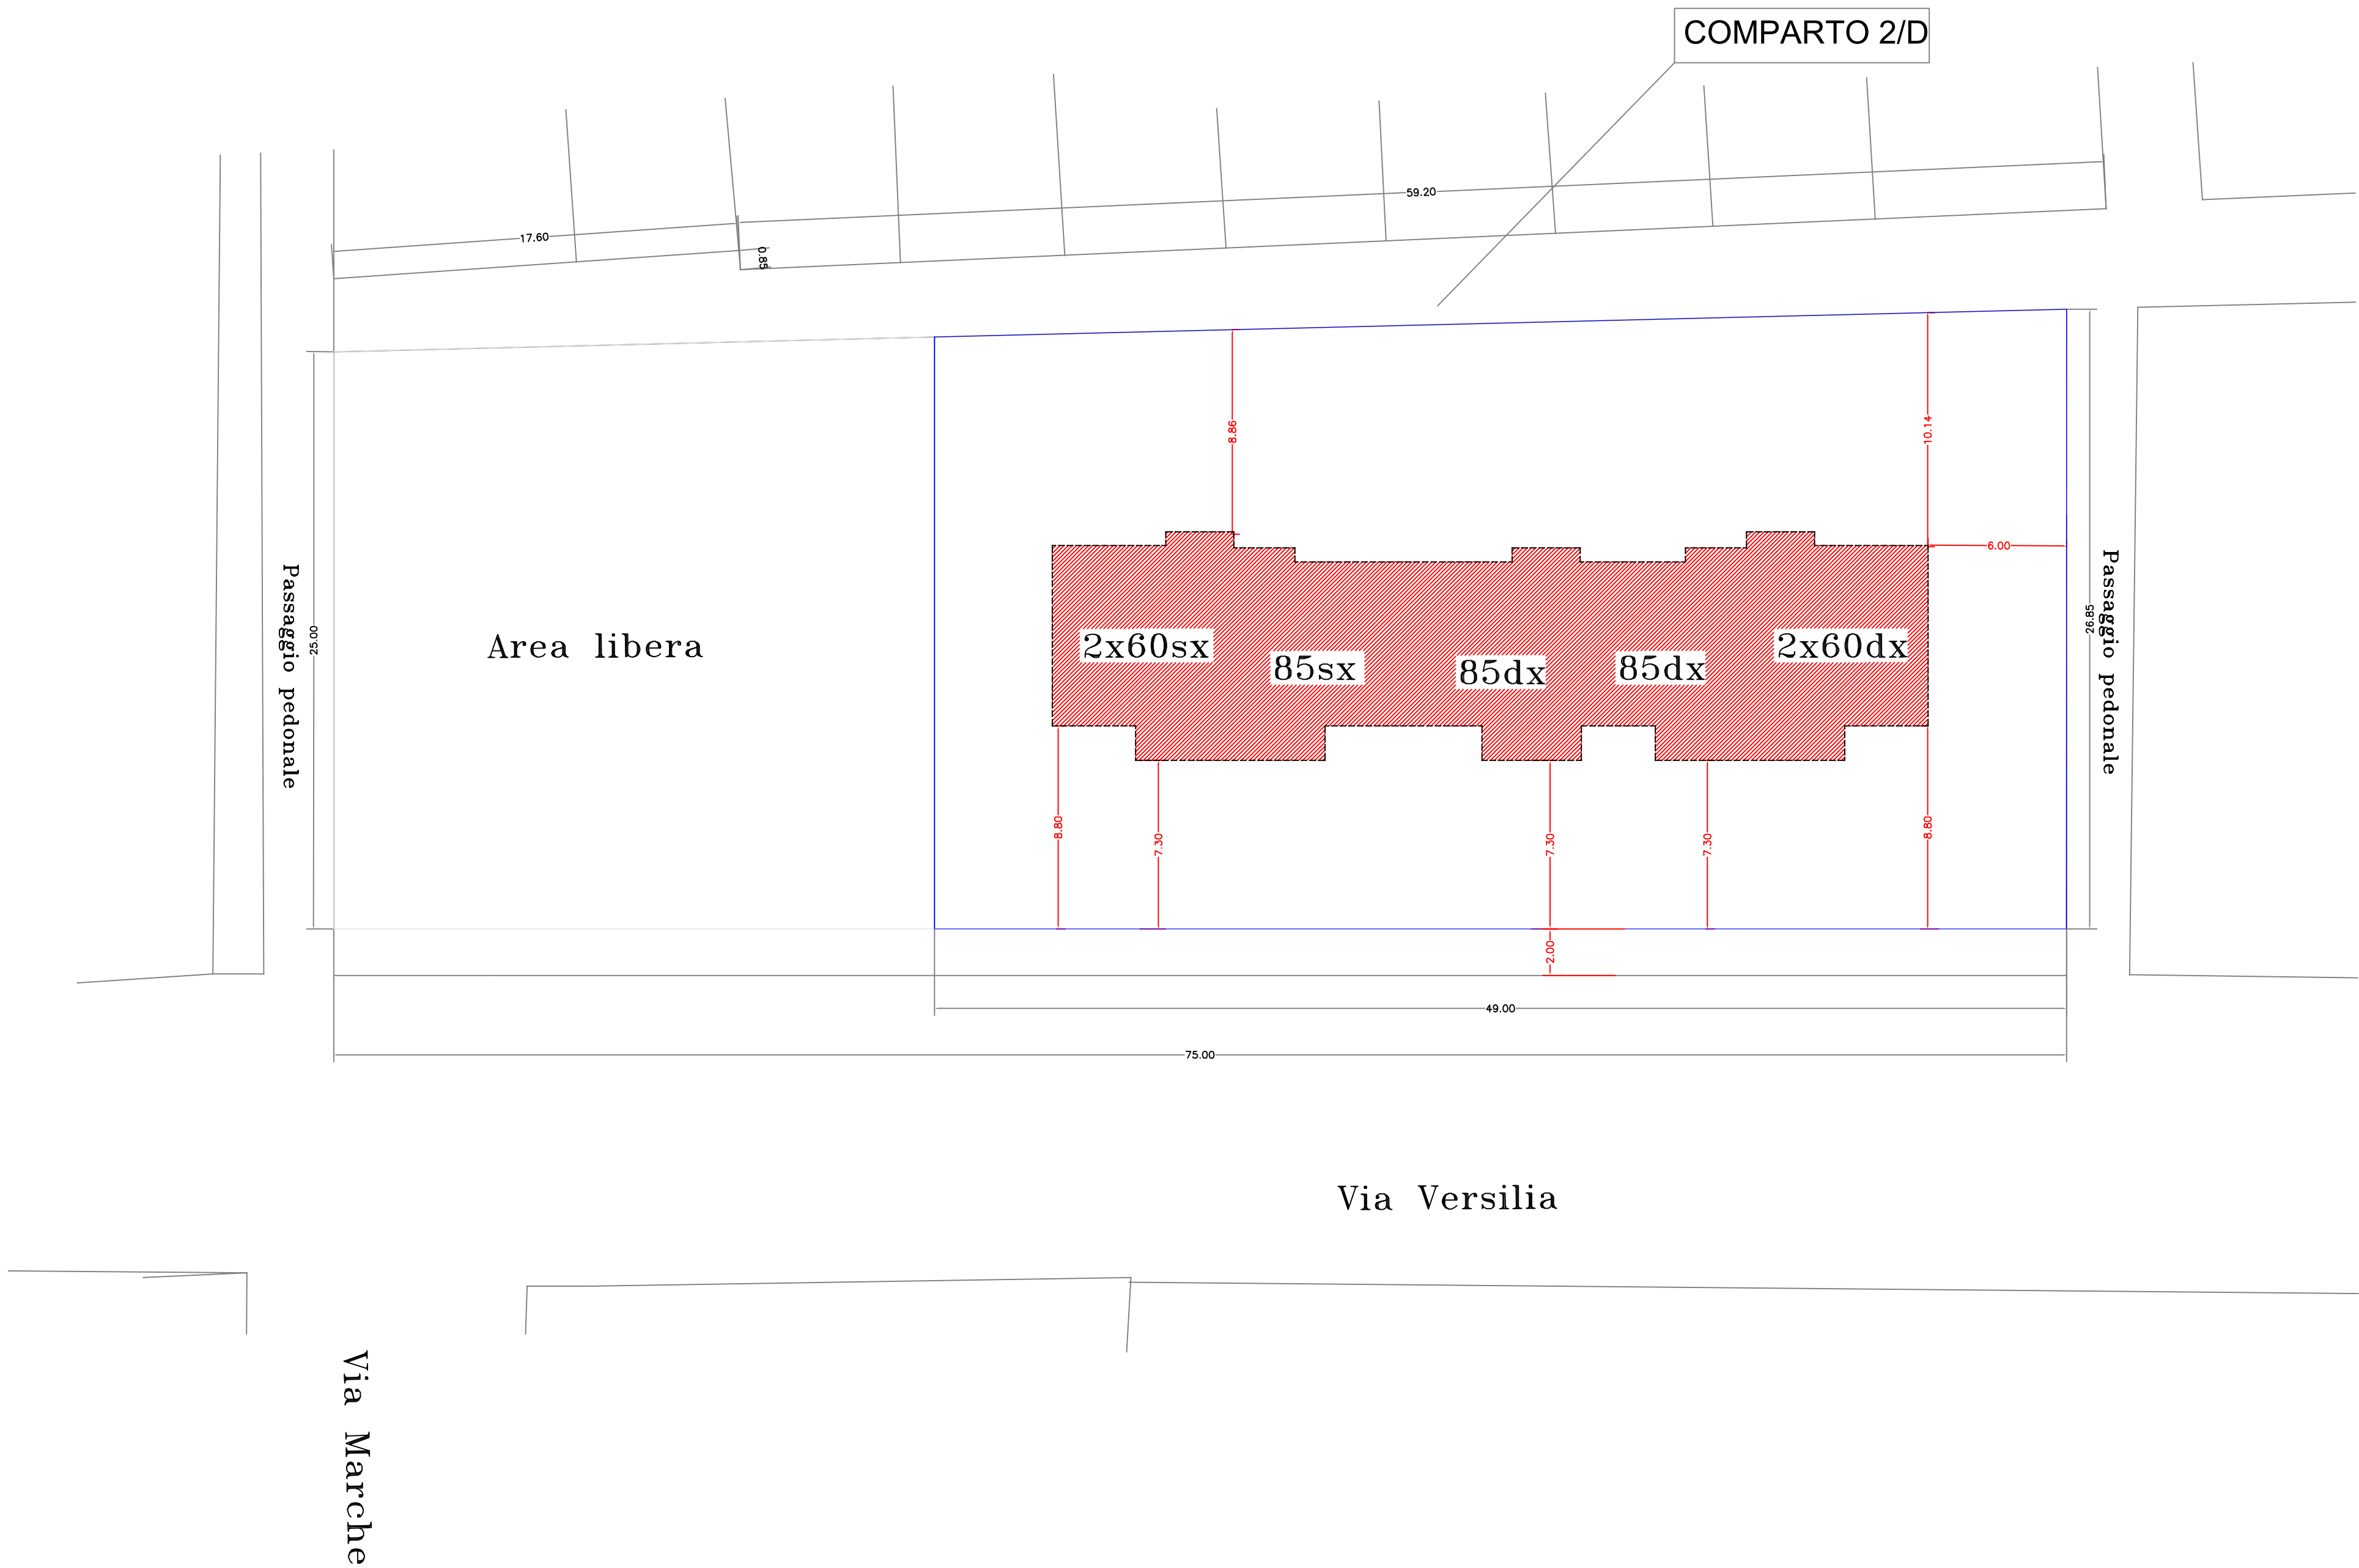

azienda regionale per l'edilizia abitativa
Servizio Tecnico Territoriale di Oristano

PROGETTO DI FATTIBILITA'

POR 2014-2020, Asse IV, azione 4.1.1. "Interventi di efficientamento energetico nell'edilizia residenziale pubblica di proprietà dell'AREA e negli edifici pubblici di proprietà regionale".

ORISTANO - VIA VERSILIA – 7 ALLOGGI

Elaborato

Redatto da

Geom. Salvatore IRDE
Ing. Andrea BRIGAS

Legge

Data

Marzo 2019

Aggiornamento

Resp. del Procedimento

Ing. Valeria SECHI

Scala

1:200

Tavola

a2

PLANIMETRIA GENERALE

SCALA 1:200