




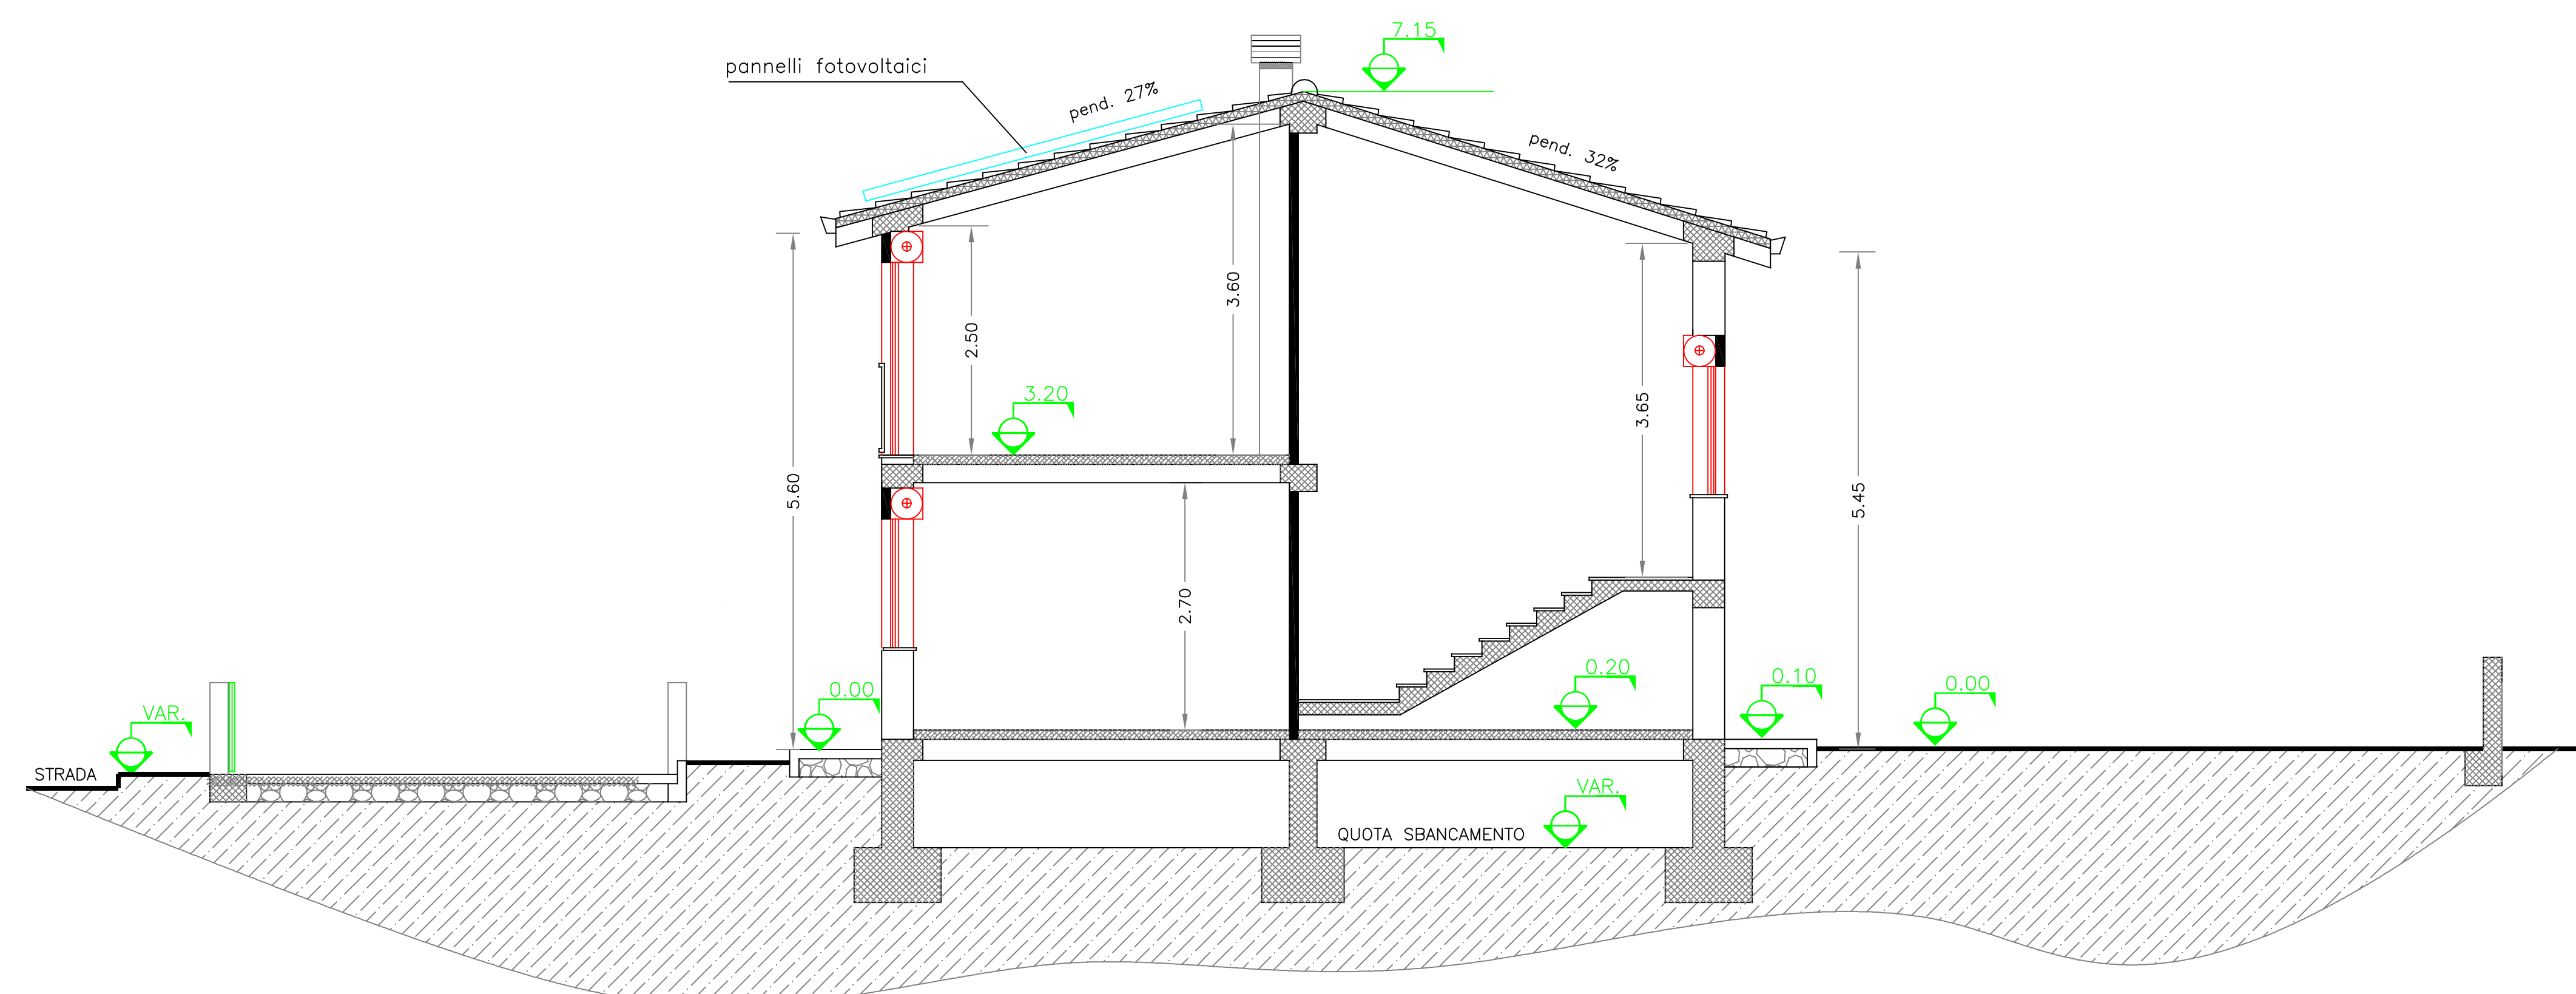


SEZIONE W-W

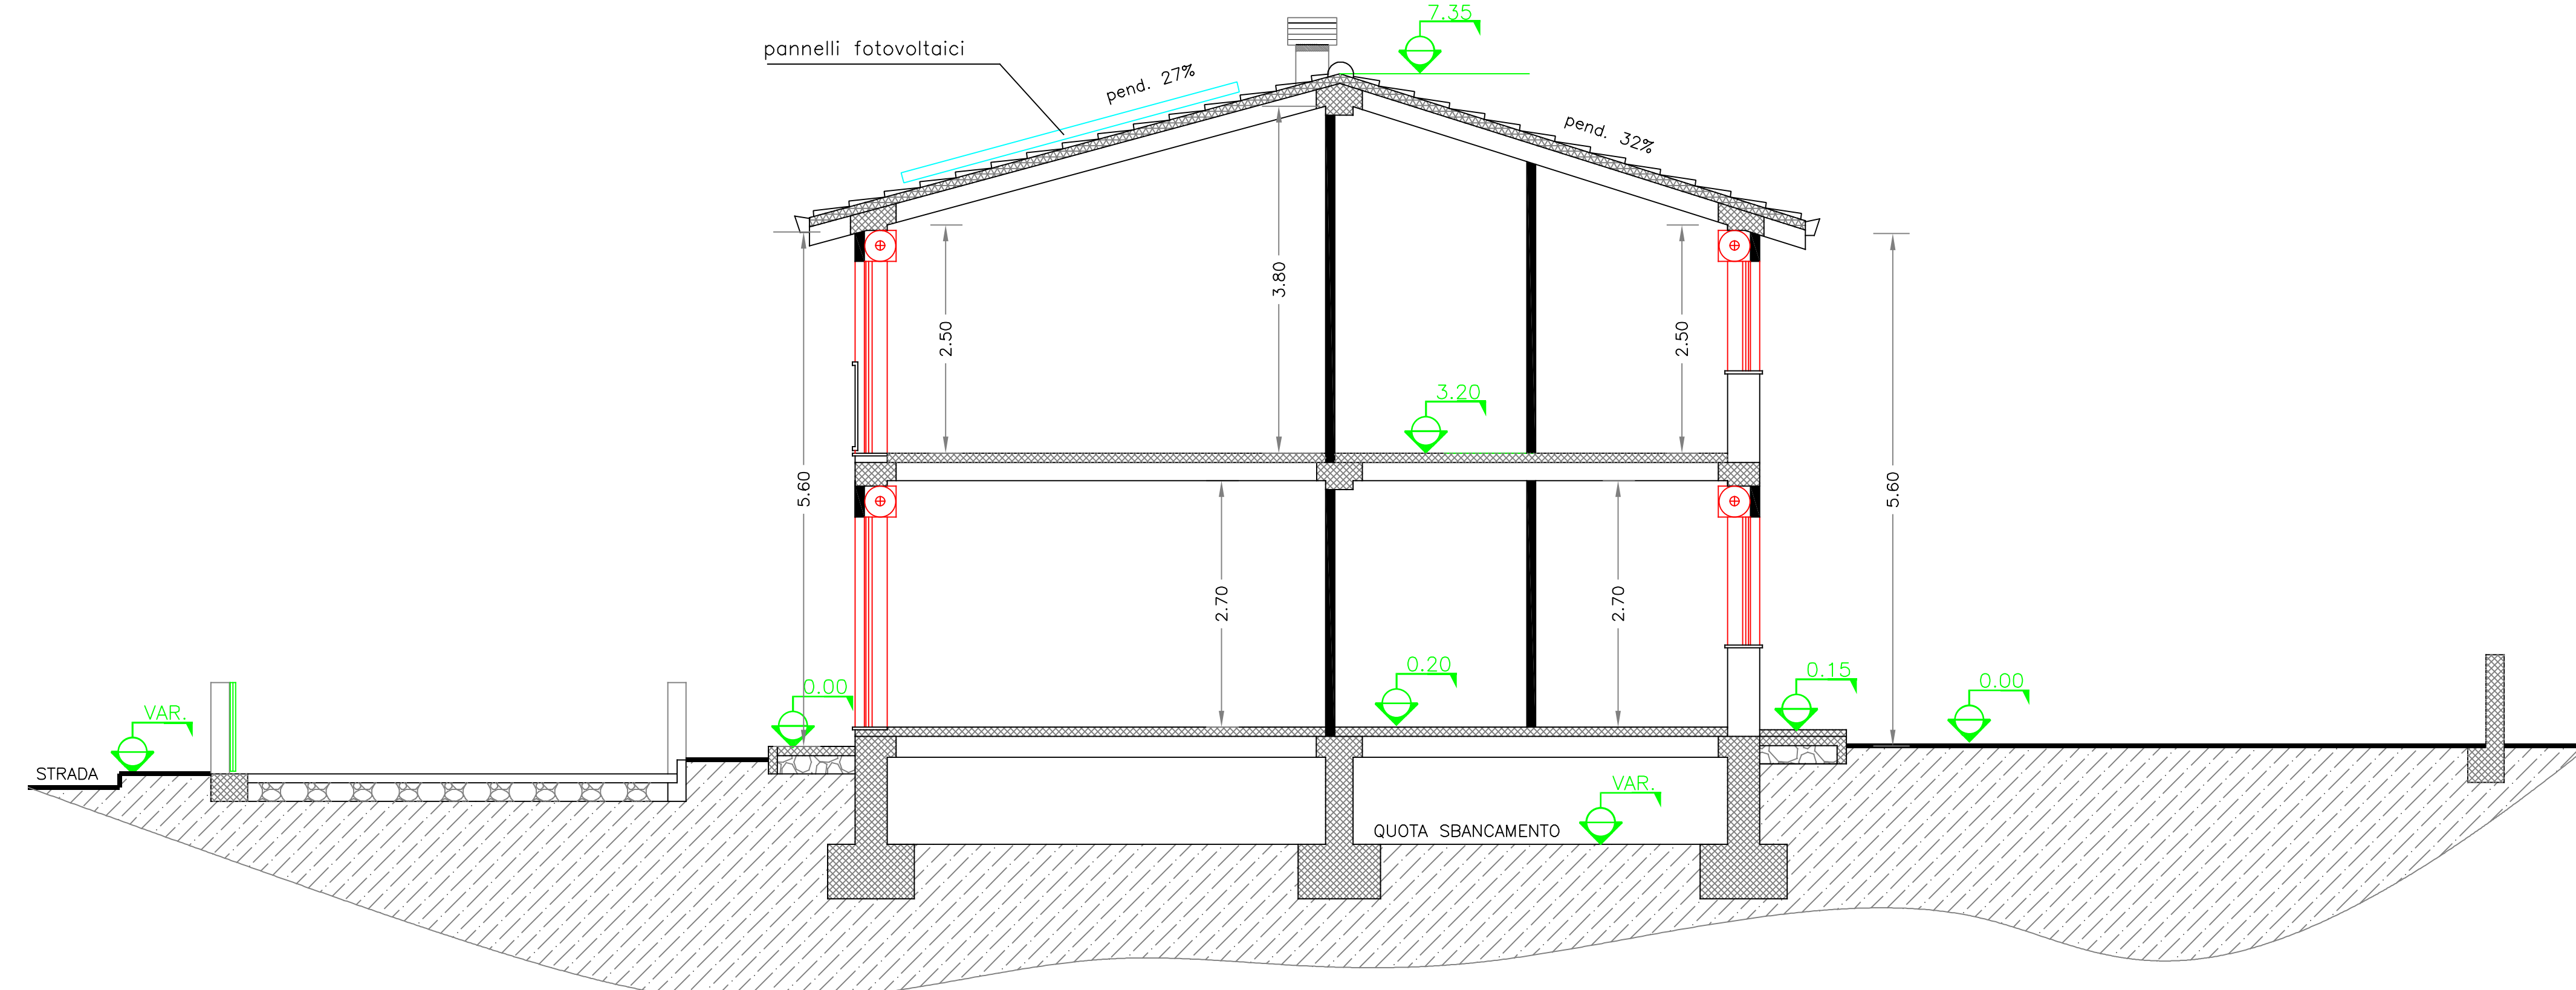

SEZIONE Y-Y

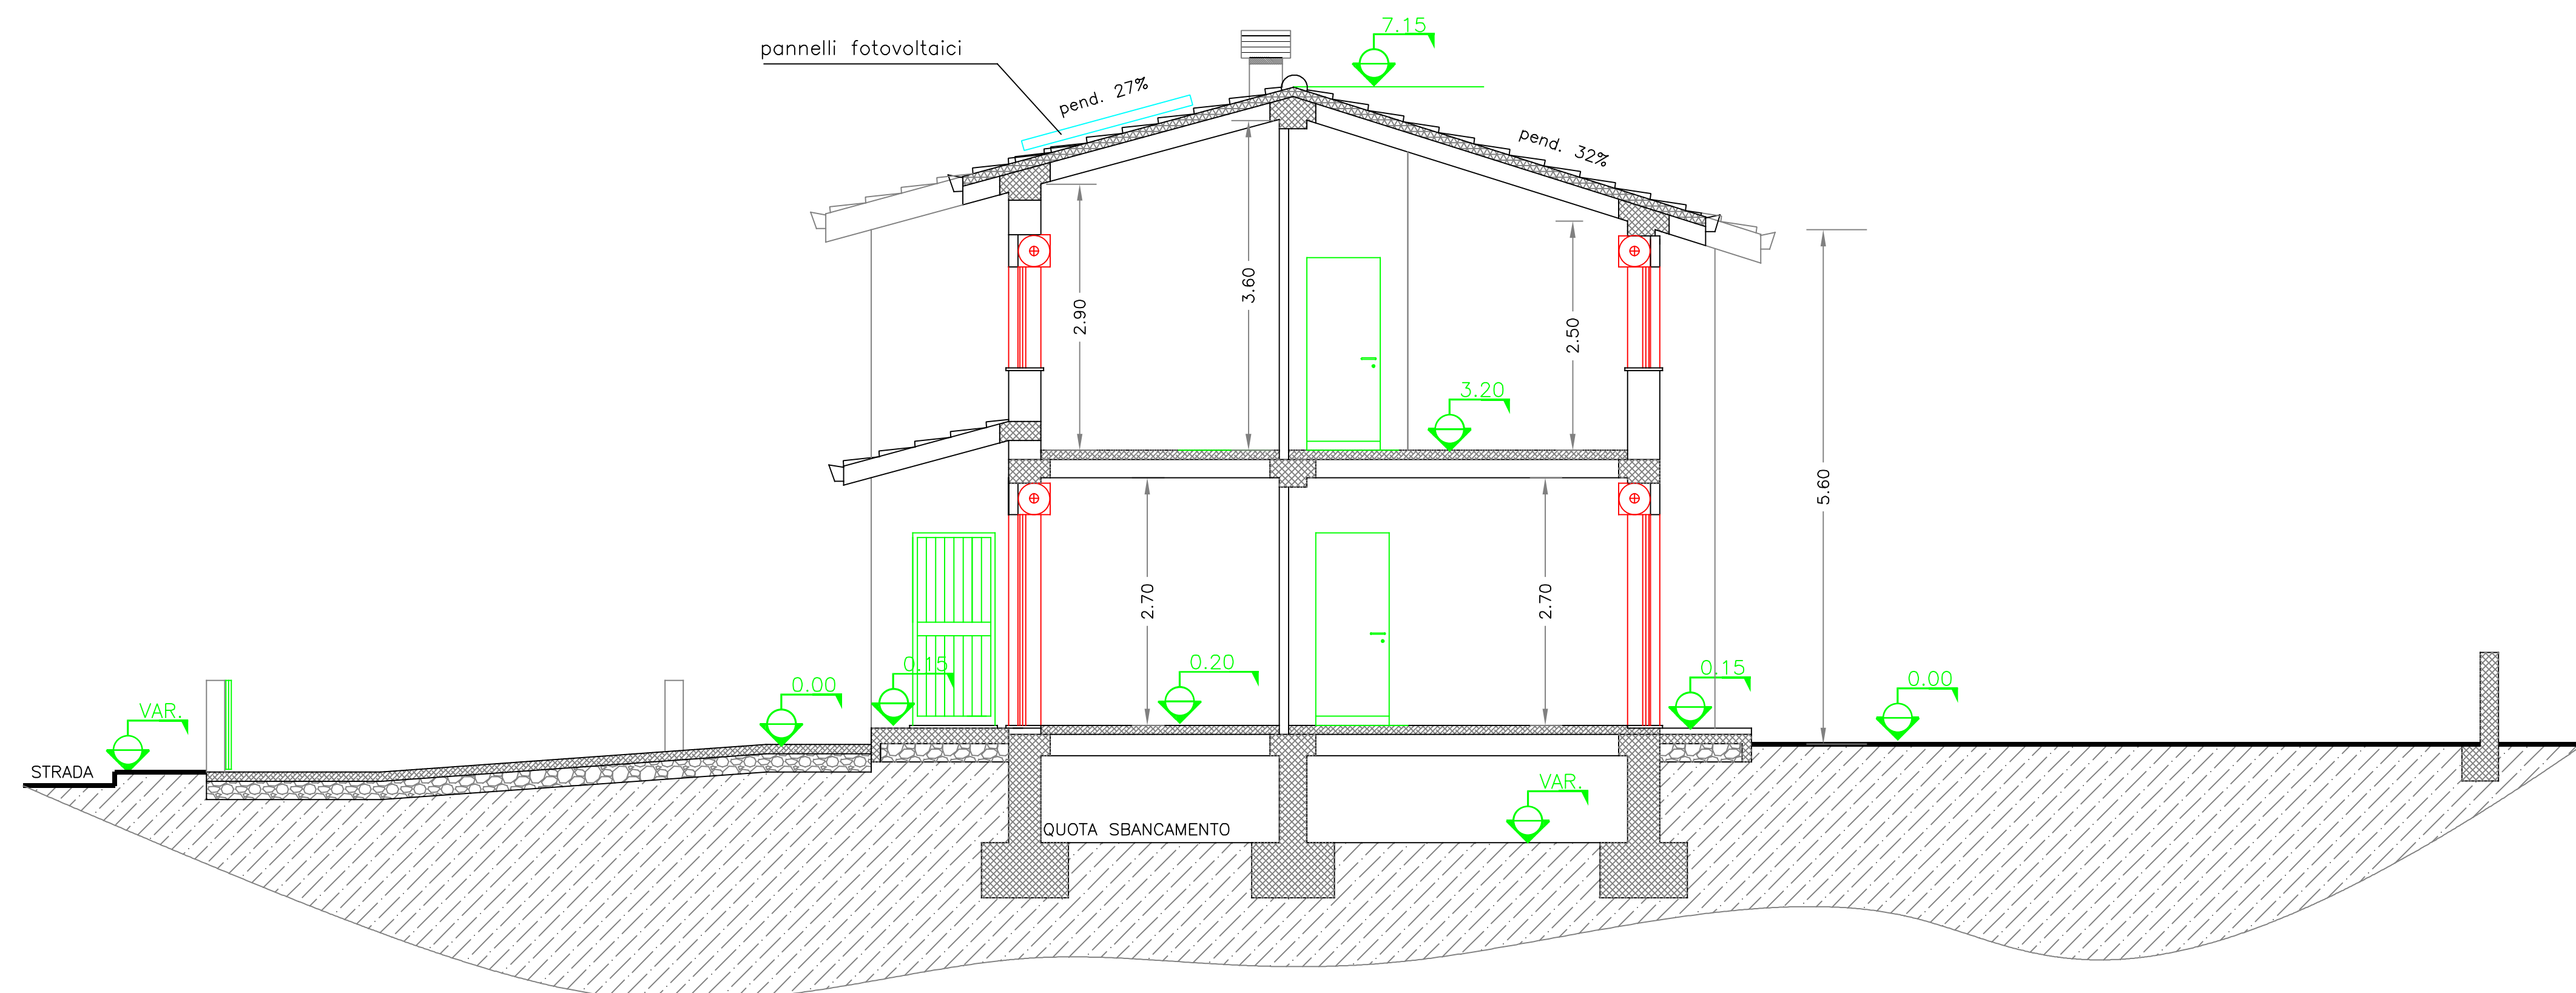

SEZIONE X-X

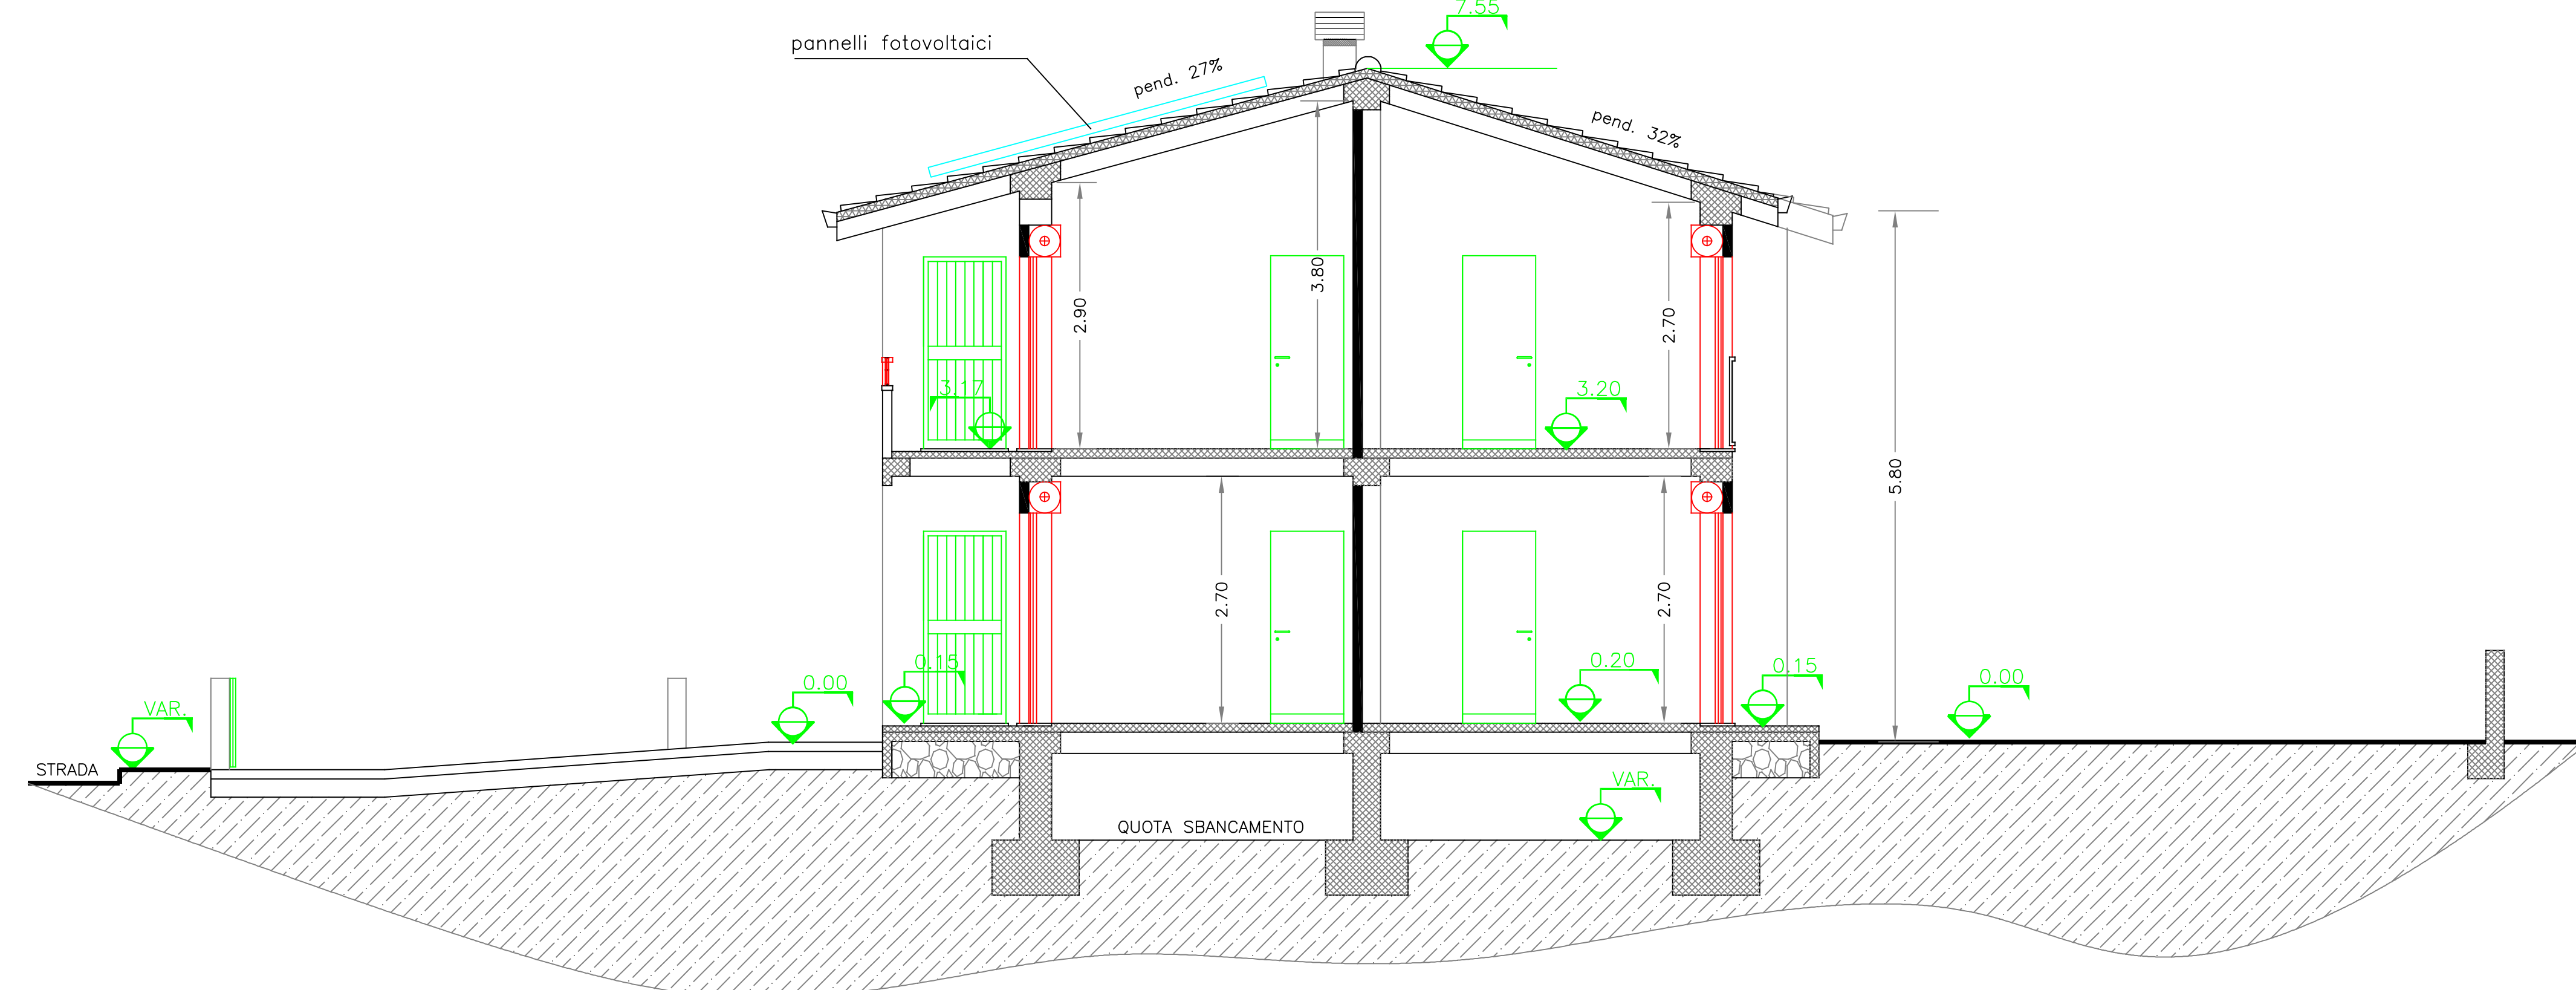

SEZIONE Z-Z